



ประกาศเทศบาลนครนครศรีธรรมราช

เรื่อง ประกาศผู้ชนะการเสนอราคา จ้างซ่อมแซมหลังคาตาดฟ้าและฝ้าเพดาน อาคาร ๕ ชั้น เทศบาลนคร
นครศรีธรรมราช โดยวิธีเฉพาะเจาะจง

ตามที่ เทศบาลนครนครศรีธรรมราช ได้มีโครงการ จ้างซ่อมแซมหลังคาตาดฟ้าและฝ้าเพดาน อาคาร ๕
ชั้น เทศบาลนครนครศรีธรรมราช โดยวิธีเฉพาะเจาะจง นั้น

จ้างซ่อมแซมหลังคาตาดฟ้าและฝ้าเพดาน อาคาร ๕ ชั้น เทศบาลนครนครศรีธรรมราช (ตามรูปแบบและ
ประมาณการของเทศบาลนครนครศรีธรรมราช) จำนวน ๑ โครงการ ผู้ได้รับการคัดเลือก ได้แก่ ร้าน เอส.พี.วิสต์ภัณฑ์
การโยธา โดยเสนอราคา เป็นเงินทั้งสิ้น ๖๘,๙๐๐.๐๐ บาท (หกหมื่นแปดพันเก้าร้อยบาทถ้วน) รวมภาษีมูลค่าเพิ่ม
และภาษีอื่น ค่าขนส่ง ค่าจดทะเบียน และค่าใช้จ่ายอื่นๆ ทั้งปวง

ประกาศ ณ วันที่ ๒๕ มีนาคม พ.ศ. ๒๕๖๒

(นายไสว เขียวจันทร์)

รองนายกเทศมนตรี ปฏิบัติราชการแทน

นายกเทศมนตรีนครนครศรีธรรมราช

งานซ่อมแซมหลังคาและฝ้าเพดานบริเวณ ชั้น 5

แบบเลขที่ 15/2562

สถานที่ก่อสร้าง อาคาร 5 ชั้น เทศบาลนครนครศรีธรรมราช

รายการเลขที่

งานสถาปัตยกรรม ฝ้ายออกแบบและควบคุมการก่อสร้าง สำนักงานช่าง เทศบาลนครนครศรีธรรมราช

ประมาณการโดย นายณัฏฐ์วัตร แดงกัลยานวิจน์

ณัฏฐ์วัตร

นายช่างเขียนแบบอาวุโส เมื่อวันที่ 8 มีนาคม พ.ศ.2562

ลำดับที่	รายการ	ปริมาณ		ค่าวัสดุและสิ่งของ		ค่าแรงงาน		รวมค่าวัสดุและแรงงาน
		จำนวน	หน่วย	ราคา/หน่วย	จำนวนเงิน	ราคา/หน่วย	จำนวนเงิน	
	- รื้อถอนแผ่นฝ้าเพดาน (ชนทั้ง)	138	ตร.ม	-	-	25	3,450	3,450
	- รื้อถอนกรอบสันกระเบื้อง (ชนทั้ง)	54	แผ่น	-	-	25	1,350	1,350
	- ติดตั้งกรอบสันหลังคากระเบื้องพริมา (เคลือบสี) พร้อมน๊อตยึด	54	แผ่น	73	3,942	55	2,970	6,912
	- ติดตั้งปิดลอนสันหลังคา	54	ม.	70	3,780	10	540	4,320
	- ติดตั้งแผ่นปิดรอยต่อกันน้ำ (ของจระเข้หรือเทียบเท่า)	27	ม.	280	7,560	30	810	8,370
	- ติดตั้งฝ้าเพดานยิปซัมบอร์ด หนา 9 มม. ชนิดฉาบเรียบ	138	ตร.ม	82	11,316	40	5,520	16,836
	- ฉาบเรียบฝ้าเพดาน	138	ตร.ม	10	1,380	10	1,380	2,760
	- ทาสีฝ้าเพดาน	138	ตร.ม	35	4,830	30	4,140	8,970
	รวมค่าวัสดุและแรงงาน							52,968

ณ.

สรุปผลการประมาณราคาค่าก่อสร้าง

ส่วนราชการ งานสถาปัตยกรรม ฝ่ายออกแบบและควบคุมการก่อสร้าง สำนักงานช่าง เทศบาลนครนครศรีธรรมราช

ประเภท งานซ่อมแซมหลังคาและฝ้าเพดานบริเวณ ชั้น 5

เจ้าของโครงการ เทศบาลนครนครศรีธรรมราช

สถานที่ก่อสร้าง อาคาร 5 ชั้น เทศบาลนครนครศรีธรรมราช

หน่วยงานออกแบบแปลนและรายการ งานสถาปัตยกรรม ฝ่ายออกแบบและควบคุมการก่อสร้าง สำนักงานช่าง เทศบาลนครนครศรีธรรมราช

แบบเลขที่ 15/2562

ประมาณราคาตามแบบ ปร. 4

จำนวน


1

แผ่น

ประมาณราคาเมื่อวันที่ 9 มีนาคม พ.ศ.2562

ลำดับที่	รายการ	ค่าวัสดุและแรงงาน รวมเป็นเงิน (บาท)	FACTOR F	ค่าก่อสร้างทั้งหมด รวมเป็นเงิน (บาท)	หมายเหตุ
1	ประเภทงานอาคาร	52,968	1.3074	69,250.36	
2	ประเภทงานทาง				
3	ประเภทงานชลประทาน				
4	ประเภทงานสะพานและท่อเหลี่ยม				
5	ประเภทงานครุภัณฑ์ (VAT 7%)				
6	หมวดค่าใช้จ่ายพิเศษ ตามข้อกำหนดเงื่อนไข และความจำเป็นต้องมี เงื่อนไข เงินล่วงหน้าจ่าย 0 % เงินประกันผลงานหัก 0 % ดอกเบี้ยเงินกู้ 6 % ภาษีมูลค่าเพิ่ม 7 %				
สรุป	รวมค่าก่อสร้างเป็นเงินทั้งสิ้น			69,250.36	
	คิดเป็นเงินประมาณ (ปัดเศษ)			69,000	
	ตัวอักษร (หกหมื่นเก้าพันบาทถ้วน)				
	ขนาดหรือเนื้อที่ดิน ตร.ม.				
	เฉลี่ยราคาประมาณ บาท/ตร.ม.				

ผู้ประมาณการ

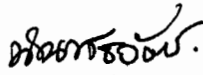

นายช่างเขียนแบบอาวุโส

(นายณัฏฐ์ วัชร เดงกัลยาณวิจน์)


คณะกรรมการกำหนดราคากลาง ประธานกรรมการ



ผอ.ส่วนควบคุมการก่อสร้างอาคารและผังเมือง

(นางจิตรา มะโนสงค์)


กรรมการ

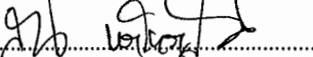

วิศวกรโยธาชำนาญการ

(นายณราธิป แก้วแกมจันทร์)

กรรมการ

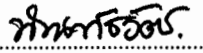

นายช่างเขียนแบบอาวุโส

(นายณัฏฐ์ วัชร เดงกัลยาณวิจน์)

รายการประมาณการค่างานซ่อมแซมหลังคาและฝ้าเพดานบริเวณ ชั้น 5

สถานที่ก่อสร้าง อาคาร 5 ชั้น เทศบาลนครนครศรีธรรมราช

แบบเลขที่ 15/2562

รายการเลขที่

งานสถาปัตยกรรม ฝ้ายออกแบบและควบคุมการก่อสร้าง สำนักงานช่าง เทศบาลนครนครศรีธรรมราช

ประมาณการเมื่อวันที่ 8 มีนาคม พ.ศ.2562

ลำดับที่	รายการ	ค่าก่อสร้าง	หมายเหตุ
		บาท	
1	งานซ่อมแซมหลังคาและฝ้าเพดานบริเวณ ชั้น 5 อาคาร 5 ชั้น เทศบาลนครนครศรีธรรมราช	69,000.-	
สรุป	รวม (หกหมื่นเก้าพันบาทถ้วน)	69,000.-	


ประมาณการ *ทศเกียรติ* นายช่างเขียนแบบอาวุโส
(นายณัฏฐ์วัตร แดงกัลยาณวัฒน์)

เห็นชอบ *[Signature]* ผู้อำนวยการสำนักงานช่าง
(นายดิเรกฤทธิ์ ทวะกาญจน์)

คณะกรรมการกำหนดราคากลาง
ประธานกรรมการ *[Signature]* ผอ.ส่วนควบคุมการก่อสร้างอาคารและผังเมือง
(นางจิตรา มะโนสงค์)

กรรมการ *[Signature]* วิศวกรโยธาชำนาญการ
(นายณราธิป แก้วแกมจันทร์)

กรรมการ *ทศเกียรติ* นายช่างเขียนแบบอาวุโส
(นายณัฏฐ์วัตร แดงกัลยาณวัฒน์)

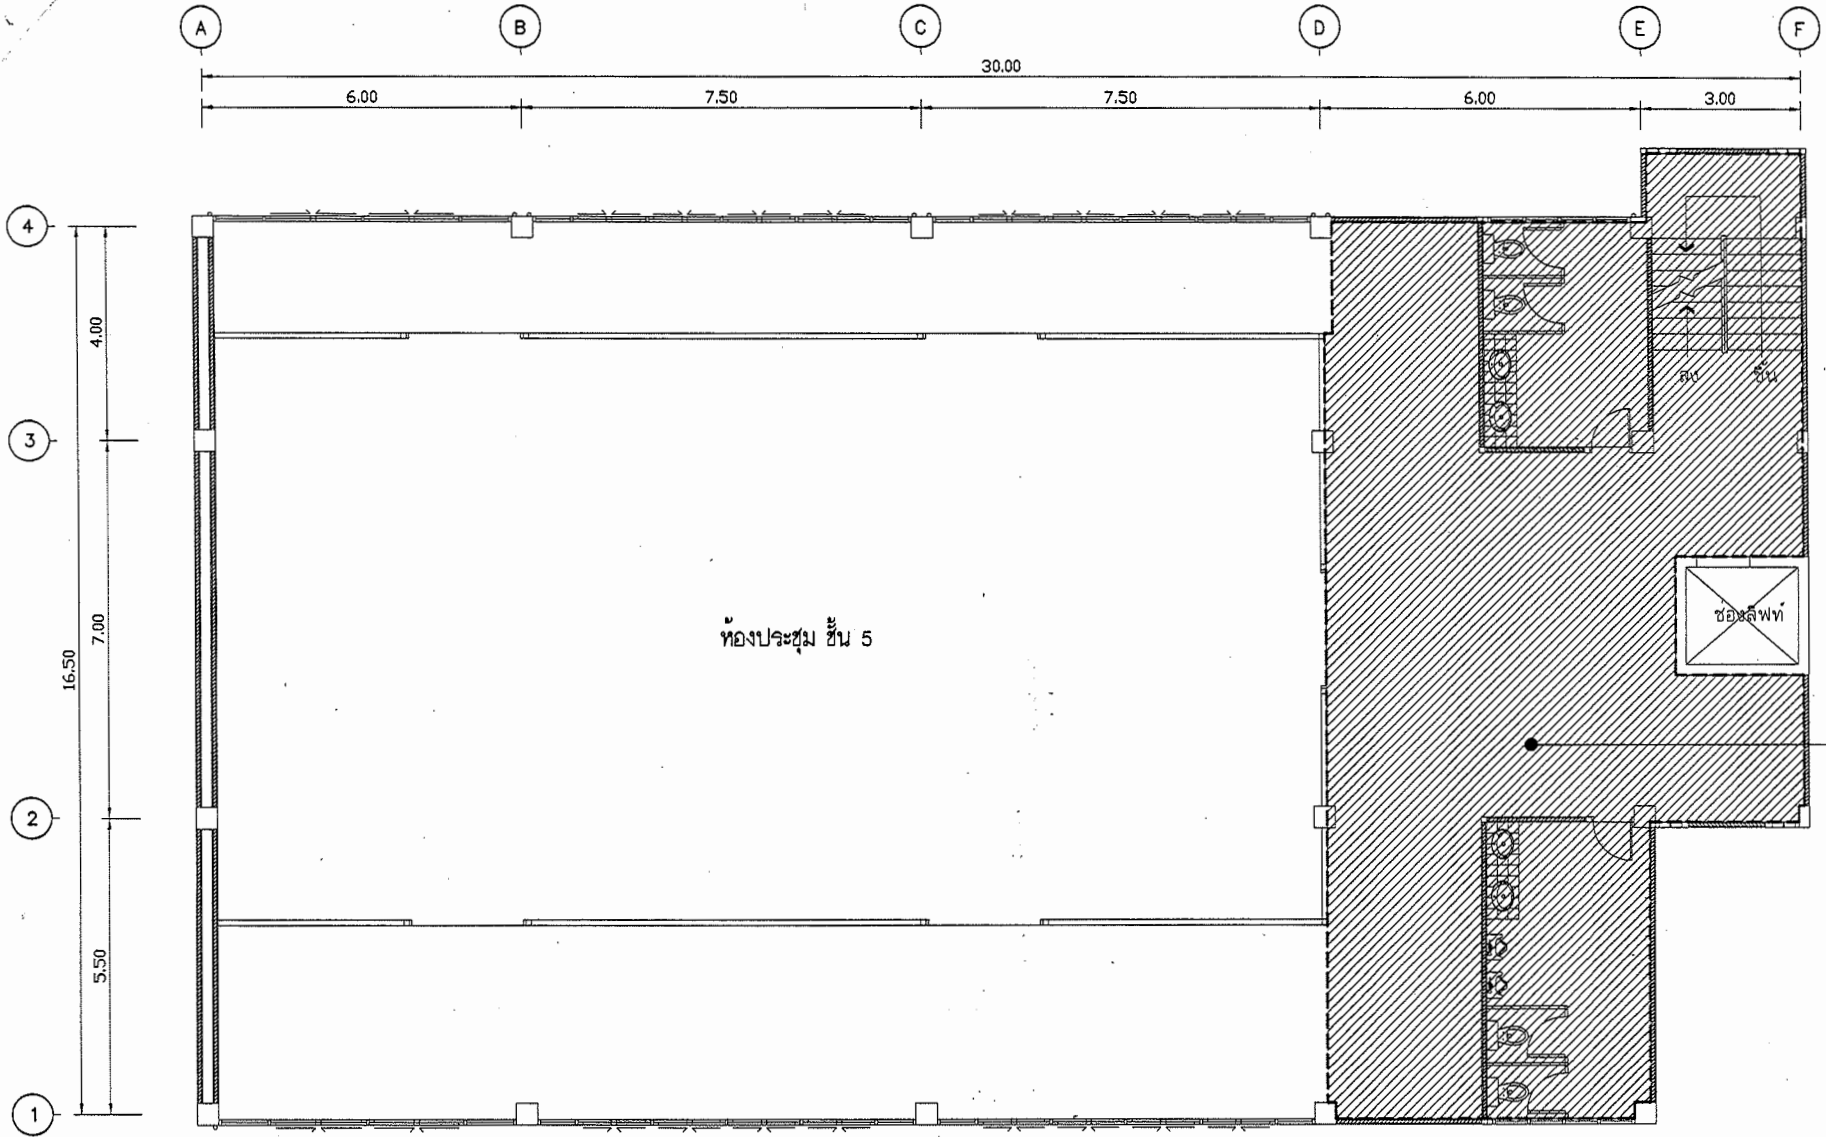


แบบแปลนงานปรับปรุงหลังคาและฝ้าเพดาน อาคาร 5 ชั้น บริเวณเทศบาลนครนครศรี
 มาตรฐาน 1 : 25

สรุปปริมาณงานซ่อมแซมอาคาร 5 ชั้น บริเวณเทศบาลนครนครศรี

- รื้อถอนแผ่นฝ้าเพดาน พื้นที่ไม่น้อยกว่า 138.00 ตร.ม.
- รื้อถอนครอบสังกะสีเบ้อง จำนวน 54 แผ่น
- ติดตั้งครอบสังกะสีอาคารระเบ้องพริมา จำนวน 54 แผ่น
- ติดตั้งปิดลอนสังหลังคา ความยาวไม่น้อยกว่า 54 เมตร
- ติดตั้งแผ่นปิดรอยต่อกันน้ำ ความยาวไม่น้อยกว่า 27.00 ม.(ของจระเข้หรือเทียบเท่า)
- ติดตั้งฝ้าเพดานยิปซัมบอร์ด หนา 9 มม. ชนิดฉาบเรียบ ทาดี้ พื้นที่ไม่น้อยกว่า 138.00 ตร.ม.
- ซ่อมปิดฝ้าชั้นด้านบน ขนาด 0.60 x 0.60 ม. จำนวน 2 ช่อง (กำหนดจุดภายหลัง)

หมายเหตุ

- ให้ผู้รับจ้างเข้าสำรวจหน้างานจริงก่อนลงมือปฏิบัติงาน
- ปัญหาและอุปสรรคใดๆ หรือความเสียหายที่อาจเกิดขึ้นระหว่างการปฏิบัติงาน ให้ถือเป็นภาระหน้าที่ของผู้รับจ้างรับผิดชอบ
- ผู้รับจ้างต้องปฏิบัติงานให้ถูกต้อง และครบถ้วนตามรายการโดยคำนึงถึงความปลอดภัยเป็นหลัก
- ให้ผู้รับจ้างปฏิบัติตามกรรมวิธีของมูลนิธิ

 เทศบาลนครนครศรีธรรมราช แบบ : งานปรับปรุงหลังคาและฝ้าเพดาน อาคาร 5 ชั้น เทศบาลนครนครศรี		แบบเลขที่ 15/2562	
		จำนวนแผ่น	1
ช่าง	วิวัฒน์จิรัฐ	สำรวจ	18 มิ.ย. 62
ช่าง		เขียนแบบ	24 มิ.ย. 62
สถาปนิก		ออกแบบ	24 มิ.ย. 62
วิศวกร		คำนวณ	24 มิ.ย. 62
หัวหน้างานวิศวกรรม		ตรวจ	24 มิ.ย. 62
ผอ.ส่วนควบคุมการก่อสร้าง		ตรวจ	24 มิ.ย. 62
ผู้อำนวยการสำนักการช่าง		ตรวจ	24 มิ.ย. 62
ปลัดเทศบาล		เห็นชอบ	24 มิ.ย. 62
นายกเทศมนตรี		อนุมัติ	24 มิ.ย. 62