



ประกาศเทศบาลนครนครศรีธรรมราช

เรื่อง ประกวดราคาจ้างก่อสร้างถนน ค.ส.ล. และรางระบายน้ำ ค.ส.ล. ซอยสันติธรรม ถนน หน้า ๐.๑๕ เมตร กว้าง ๓.๐๐-๕.๐๐ เมตร ยาว ๒๘๐.๐๐ เมตร หรือมีพื้นที่ไม่น้อยกว่า ๑,๒๓๕.๐๐ ตารางเมตร และรางระบายน้ำ ค.ส.ล. ภายในกว้าง ๐.๔๐ เมตร ยาว ๒๘๐.๐๐ เมตร ตามรูปแบบและรายการของเทศบาลนครนครศรีธรรมราช ด้วยวิธีประกวดราคาอิเล็กทรอนิกส์ (e-bidding)

เทศบาลนครนครศรีธรรมราช มีความประสงค์จะ ประกวดราคาจ้างก่อสร้างถนน ค.ส.ล. และรางระบายน้ำ ค.ส.ล. ซอยสันติธรรม ถนน หน้า ๐.๑๕ เมตร กว้าง ๓.๐๐-๕.๐๐ เมตร ยาว ๒๘๐.๐๐ เมตร หรือมีพื้นที่ไม่น้อยกว่า ๑,๒๓๕.๐๐ ตารางเมตร และรางระบายน้ำ ค.ส.ล. ภายในกว้าง ๐.๔๐ เมตร ยาว ๒๘๐.๐๐ เมตร ตามรูปแบบและรายการของเทศบาลนครนครศรีธรรมราช ด้วยวิธีประกวดราคาอิเล็กทรอนิกส์ (e-bidding) ราคากลางของงานก่อสร้างในการประกวดราคาครั้งนี้เป็นเงินทั้งสิ้น ๒,๒๖๒,๐๖๓.๘๘ บาท (สองล้านสองแสนหกหมื่นสองพันหกสิบบาทเก้าสิบบแปดสตางค์)

ผู้ยื่นข้อเสนอจะต้องมีคุณสมบัติ ดังต่อไปนี้

๑. มีความสามารถตามกฎหมาย
๒. ไม่เป็นบุคคลล้มละลาย
๓. ไม่อยู่ระหว่างเลิกกิจการ
๔. ไม่เป็นบุคคลซึ่งอยู่ระหว่างถูกระงับการยื่นข้อเสนอหรือทำสัญญากับหน่วยงานของรัฐไว้ชั่วคราว เนื่องจากเป็นผู้ที่ไม่ผ่านเกณฑ์การประเมินผลการปฏิบัติงานของผู้ประกอบการตามระเบียบที่รัฐมนตรีว่าการกระทรวงการคลังกำหนดตามที่ประกาศเผยแพร่ในระบบเครือข่ายสารสนเทศของกรมบัญชีกลาง
๕. ไม่เป็นบุคคลซึ่งถูกระงับชื่อไว้ในบัญชีรายชื่อผู้ทำงานและได้แจ้งเวียนชื่อให้เป็นผู้ทำงานของหน่วยงานของรัฐในระบบเครือข่ายสารสนเทศของกรมบัญชีกลาง ซึ่งรวมถึงนิติบุคคลที่ผู้ทำงานเป็นหุ้นส่วนผู้จัดการ กรรมการผู้จัดการ ผู้บริหาร ผู้มีอำนาจในการดำเนินงานในกิจการของนิติบุคคลนั้นด้วย
๖. มีคุณสมบัติและไม่มีลักษณะต้องห้ามตามที่คณะกรรมการนโยบายการจัดซื้อจัดจ้างและการบริหารพัสดุภาครัฐกำหนดในราชกิจจานุเบกษา
๗. เป็นนิติบุคคลผู้มีอาชีพรับจ้างงานที่ประกวดราคาอิเล็กทรอนิกส์ดังกล่าว
๘. ไม่เป็นผู้มีผลประโยชน์ร่วมกันกับผู้ยื่นข้อเสนอรายอื่นที่เข้ายื่นข้อเสนอให้แก่เทศบาลนครนครศรีธรรมราช ณ วันประกาศประกวดราคาอิเล็กทรอนิกส์ หรือไม่เป็นผู้กระทำการอันเป็นการขัดขวางการแข่งขันราคาอย่างเป็นธรรม ในการประกวดราคาอิเล็กทรอนิกส์ครั้งนี้
๙. ไม่เป็นผู้ได้รับเอกสิทธิ์หรือความคุ้มกัน ซึ่งอาจปฏิเสธไม่ยอมขึ้นศาลไทย เว้นแต่รัฐบาลของผู้ยื่นข้อเสนอได้มีคำสั่งให้สละเอกสิทธิ์และความคุ้มกันเช่นนั้น

๑๐. ผู้ยื่นข้อเสนอต้องมีผลงานก่อสร้างประเภทเดียวกันกับงานที่ประกวดราคาจ้างก่อสร้างในวงเงินไม่น้อยกว่า ๑,๐๐๐,๐๐๐.๐๐ บาท (หนึ่งล้านบาทถ้วน) และเป็นผลงานที่เป็นคู่สัญญาโดยตรงกับหน่วยงานของรัฐ หรือหน่วยงานเอกชนที่เทศบาลนครนครศรีธรรมราชเชื่อถือ ต้องแสดงเอกสารการชำระภาษีของผลงานที่ยื่น

๑๑. ผู้ยื่นข้อเสนอที่ยื่นข้อเสนอในรูปแบบของ "กิจการร่วมค้า" ต้องมีคุณสมบัติ ดังนี้

กรณีที่ข้อตกลงฯ กำหนดให้ผู้เข้าร่วมค้ารายใดรายหนึ่งเป็นผู้เข้าร่วมค้าหลัก ข้อตกลงฯ จะต้องมีการกำหนดสัดส่วนหน้าที่ และความรับผิดชอบในปริมาณงาน สิ่งของ หรือมูลค่าตามสัญญาของผู้เข้าร่วมค้าหลัก มากกว่าผู้เข้าร่วมค้ารายอื่นทุกราย

กรณีที่ข้อตกลงฯ กำหนดให้ผู้เข้าร่วมค้ารายใดรายหนึ่งเป็นผู้เข้าร่วมค้าหลัก กิจการร่วมค้านั้นต้องใช้ผลงานของผู้เข้าร่วมค้าหลักรายเดียวเป็นผลงานของกิจการร่วมค้าที่ยื่นข้อเสนอ

สำหรับข้อตกลงฯ ที่ไม่ได้กำหนดให้ผู้เข้าร่วมค้ารายใดเป็นผู้เข้าร่วมค้าหลัก ผู้เข้าร่วมค้าทุกรายจะต้องมีคุณสมบัติครบถ้วนตามเงื่อนไขที่กำหนดไว้ในเอกสารเชิญชวน

๑๒. ผู้ยื่นข้อเสนอต้องลงทะเบียนในระบบจัดซื้อจัดจ้างภาครัฐด้วยอิเล็กทรอนิกส์ (Electronic Government Procurement : e - GP) ของกรมบัญชีกลาง

ผู้ยื่นข้อเสนอต้องยื่นข้อเสนอและเสนอราคาทางระบบจัดซื้อจัดจ้างภาครัฐด้วยอิเล็กทรอนิกส์ ในวันที่

ระหว่างเวลา น. ถึง

ผู้สนใจสามารถขอซื้อเอกสารประกวดราคาด้วยอิเล็กทรอนิกส์ ในราคาชุดละ ๒,๐๐๐.๐๐ บาท ผ่านทางระบบจัดซื้อจัดจ้างภาครัฐด้วยอิเล็กทรอนิกส์และชำระเงินผ่านทางธนาคาร ตั้งแต่วันที่ ถึงวันที่ โดยดาวน์โหลดเอกสารผ่านทางระบบจัดซื้อจัดจ้างภาครัฐด้วยอิเล็กทรอนิกส์ ได้ภายหลังจากชำระเงินเป็นที่เรียบร้อยแล้วจนถึงก่อนวันเสนอราคา

ผู้สนใจสามารถดูรายละเอียดได้ที่เว็บไซต์ www.nakhoncity.org หรือ www.gprocurement.go.th หรือสอบถามทางโทรศัพท์หมายเลข ๐-๗๕๘๐-๕๕๗๑ ต่อ ๕๑๒๓ ในวันและเวลาราชการ

ประกาศ ณ วันที่ มิถุนายน พ.ศ. ๒๕๖๕

(นายกณพ เกตุชาติ)

นายกเทศมนตรีนครนครศรีธรรมราช

หมายเหตุ ผู้ประกอบการสามารถจัดเตรียมเอกสารประกอบการเสนอราคา (เอกสารส่วนที่ ๑ และเอกสารส่วนที่ ๒) ในระบบ e-GP ได้ตั้งแต่วันที่ซื้อเอกสารจนถึงวันเสนอราคา

เอกสารประกวดราคาจ้างก่อสร้างด้วยการประกวดราคาอิเล็กทรอนิกส์ (e-bidding)

เลขที่

การจ้างก่อสร้างถนน ค.ส.ล. และรางระบายน้ำ ค.ส.ล. ซอยสันติธรรม ถนน หน้า ๐.๑๕ เมตร กว้าง ๓.๐๐-๕.๐๐ เมตร ยาว ๒๘๐.๐๐ เมตร หรือมีพื้นที่ไม่น้อยกว่า ๑,๒๓๕.๐๐ ตารางเมตร และรางระบายน้ำ ค.ส.ล. ภายในกว้าง ๐.๔๐ เมตร ยาว ๒๘๐.๐๐ เมตร ตามรูปแบบและรายการของเทศบาลนครนครศรีธรรมราช

ตามประกาศ เทศบาลนครนครศรีธรรมราช

ลงวันที่ มิถุนายน ๒๕๖๕

เทศบาลนครนครศรีธรรมราช ซึ่งต่อไปนี้เรียกว่า "เทศบาลนครนครศรีธรรมราช" มีความประสงค์จะประกวดราคาจ้างก่อสร้าง ถนน ค.ส.ล. และรางระบายน้ำ ค.ส.ล. ซอยสันติธรรม ถนน หน้า ๐.๑๕ เมตร กว้าง ๓.๐๐-๕.๐๐ เมตร ยาว ๒๘๐.๐๐ เมตร หรือมีพื้นที่ไม่น้อยกว่า ๑,๒๓๕.๐๐ ตารางเมตร และรางระบายน้ำ ค.ส.ล. ภายในกว้าง ๐.๔๐ เมตร ยาว ๒๘๐.๐๐ เมตร ตามรูปแบบและรายการของเทศบาลนครนครศรีธรรมราช ณ ซอยสันติธรรม ตำบลโพธิ์เสด็จ อำเภอเมือง จังหวัดนครศรีธรรมราช ด้วยวิธีประกวดราคาอิเล็กทรอนิกส์ (e-bidding) โดยมีข้อแนะนำและข้อกำหนดดังต่อไปนี้

๑. เอกสารแนบท้ายเอกสารประกวดราคาอิเล็กทรอนิกส์

- ๑.๑ แบบรูปและรายการละเอียด
- ๑.๒ แบบใบเสนอราคาที่กำหนดไว้ในระบบจัดซื้อจัดจ้างภาครัฐด้วยอิเล็กทรอนิกส์
- ๑.๓ สัญญาจ้างก่อสร้าง
- ๑.๔ แบบหนังสือค้ำประกัน
 - (๑) หลักประกันสัญญา
- ๑.๕ สูตรการปรับราคา
- ๑.๖ บทนิยาม
 - (๑) ผู้ที่มีผลประโยชน์ร่วมกัน
 - (๒) การขัดขวางการแข่งขันอย่างเป็นธรรม
- ๑.๗ แบบบัญชีเอกสารที่กำหนดไว้ในระบบจัดซื้อจัดจ้างภาครัฐด้วยอิเล็กทรอนิกส์
 - (๑) บัญชีเอกสารส่วนที่ ๑
 - (๒) บัญชีเอกสารส่วนที่ ๒
- ๑.๘ แผนการใช้พัสดุที่ผลิตภายในประเทศและแผนการใช้เหล็กที่ผลิตภายในประเทศ
- ๑.๙ หลักเกณฑ์การให้ข่าวสารเกี่ยวกับงานก่อสร้าง

..... ฯลฯ.....

๒. คุณสมบัติของผู้ยื่นข้อเสนอ

- ๒.๑ มีความสามารถตามกฎหมาย

๒.๒ ไม่เป็นบุคคลล้มละลาย

๒.๓ ไม่อยู่ระหว่างเลิกกิจการ

๒.๔ ไม่เป็นบุคคลซึ่งอยู่ระหว่างถูกระงับการยื่นข้อเสนอหรือทำสัญญากับหน่วยงานของรัฐไว้ชั่วคราว เนื่องจากเป็นผู้ที่ไม่ผ่านเกณฑ์การประเมินผลการปฏิบัติงานของผู้ประกอบการตามระเบียบที่รัฐมนตรีว่าการกระทรวงการคลังกำหนดตามที่ประกาศเผยแพร่ในระบบเครือข่ายสารสนเทศของกรมบัญชีกลาง

๒.๕ ไม่เป็นบุคคลซึ่งถูกระงับชื่อไว้ในบัญชีรายชื่อผู้ทำงานและได้แจ้งเวียนชื่อให้เป็นผู้ทำงานของหน่วยงานของรัฐในระบบเครือข่ายสารสนเทศของกรมบัญชีกลาง ซึ่งรวมถึงนิติบุคคลที่ผู้ทำงานเป็นหุ้นส่วนผู้จัดการ กรรมการผู้จัดการ ผู้บริหาร ผู้มีอำนาจในการดำเนินงานในกิจการของนิติบุคคลนั้นด้วย

๒.๖ มีคุณสมบัติและไม่มีลักษณะต้องห้ามตามที่คณะกรรมการนโยบายการจัดซื้อจัดจ้างและการบริหารพัสดุภาครัฐกำหนดในราชกิจจานุเบกษา

๒.๗ เป็นนิติบุคคลผู้มีอาชีพรับจ้างงานที่ประกวดราคาอิเล็กทรอนิกส์ดังกล่าว

๒.๘ ไม่เป็นผู้มีผลประโยชน์ร่วมกันกับผู้ยื่นข้อเสนอรายอื่นที่เข้ายื่นข้อเสนอให้แก่ เทศบาลนครนครศรีธรรมราช ณ วันประกาศประกวดราคาอิเล็กทรอนิกส์ หรือไม่เป็นผู้กระทำการอันเป็นการขัดขวางการแข่งขันอย่างเป็นธรรม ในการประกวดราคาอิเล็กทรอนิกส์ครั้งนี้

๒.๙ ไม่เป็นผู้ได้รับเอกสิทธิ์หรือความคุ้มกัน ซึ่งอาจปฏิเสธไม่ยอมขึ้นศาลไทย เว้นแต่รัฐบาลของผู้ยื่นข้อเสนอได้มีคำสั่งให้สละเอกสิทธิ์และความคุ้มกันเช่นนั้น

๒.๑๐ ผู้ยื่นข้อเสนอต้องมีผลงานก่อสร้างประเภทเดียวกันกับงานที่ประกวดราคาจ้างก่อสร้างในวงเงินไม่น้อยกว่า ๑,๐๐๐,๐๐๐.๐๐ บาท (หนึ่งล้านบาทถ้วน) และเป็นผลงานที่เป็นคู่สัญญาโดยตรงกับหน่วยงานของรัฐ หรือหน่วยงานเอกชนที่เทศบาลนครนครศรีธรรมราชเชื่อถือ

๒.๑๑ ผู้ยื่นข้อเสนอที่ยื่นข้อเสนอในรูปแบบของ "กิจการร่วมค้า" ต้องมีคุณสมบัติ ดังนี้
กรณีที่ข้อตกลงฯ กำหนดให้ผู้เข้าร่วมค้ำรายใดรายหนึ่งเป็นผู้เข้าร่วมค้ำหลัก ข้อตกลงฯ จะต้องมีข้อกำหนดสัดส่วนหน้าที่ และความรับผิดชอบในปริมาณงาน สิ่งของ หรือมูลค่าตามสัญญาของผู้เข้าร่วมค้ำหลักมากกว่าผู้เข้าร่วมค้ำรายอื่นทุกราย

กรณีที่ข้อตกลงฯ กำหนดให้ผู้เข้าร่วมค้ำรายใดรายหนึ่งเป็นผู้เข้าร่วมค้ำหลัก กิจการร่วมค้ำนั้นต้องใช้ผลงานของผู้เข้าร่วมค้ำหลักรายเดียวเป็นผลงานของกิจการร่วมค้าที่ยื่นข้อเสนอ

สำหรับข้อตกลงฯ ที่ไม่ได้กำหนดให้ผู้เข้าร่วมค้ำรายใดเป็นผู้เข้าร่วมค้ำหลัก ผู้เข้าร่วมค้ำทุกรายจะต้องมีคุณสมบัติครบถ้วนตามเงื่อนไขที่กำหนดไว้ในเอกสารเชิญชวน

๒.๑๒ ผู้ยื่นข้อเสนอต้องลงทะเบียนในระบบจัดซื้อจัดจ้างภาครัฐด้วยอิเล็กทรอนิกส์ (Electronic Government Procurement : e - GP) ของกรมบัญชีกลาง

๓. หลักฐานการยื่นข้อเสนอ

ผู้ยื่นข้อเสนอจะต้องเสนอเอกสารหลักฐานยื่นมาพร้อมกับการเสนอราคาทางระบบจัดซื้อจัดจ้างภาครัฐด้วยอิเล็กทรอนิกส์ โดยแยกเป็น ๒ ส่วน คือ

๓.๑ ส่วนที่ ๑ อย่างน้อยต้องมีเอกสารดังต่อไปนี้

- (๑) ในกรณีผู้ยื่นข้อเสนอเป็นนิติบุคคล
 - (ก) ห้างหุ้นส่วนสามัญหรือห้างหุ้นส่วนจำกัด ให้ยื่นสำเนาหนังสือรับรองการจดทะเบียนนิติบุคคล บัญชีรายชื่อหุ้นส่วนผู้จัดการ ผู้มีอำนาจควบคุม (ถ้ามี) พร้อมทั้งรับรองสำเนาถูกต้อง
 - (ข) บริษัทจำกัดหรือบริษัทมหาชนจำกัด ให้ยื่นสำเนาหนังสือรับรองการจดทะเบียนนิติบุคคล หนังสือบริคณห์สนธิ บัญชีรายชื่อกรรมการผู้จัดการ ผู้มีอำนาจควบคุม (ถ้ามี) และบัญชีผู้ถือหุ้นรายใหญ่ (ถ้ามี) พร้อมทั้งรับรองสำเนาถูกต้อง
 - (๒) ในกรณีผู้ยื่นข้อเสนอเป็นบุคคลธรรมดาหรือคณะบุคคลที่มีใช้นิติบุคคล ให้ยื่นสำเนาบัตรประจำตัวประชาชนของผู้ยื่น ข้อเสนอข้อตกลงที่แสดงถึงการเข้าเป็นหุ้นส่วน (ถ้ามี) สำเนาบัตรประจำตัวประชาชนของผู้เป็นหุ้นส่วน หรือสำเนาหนังสือเดินทางของผู้เป็นหุ้นส่วนที่มีได้ถือสัญชาติไทย พร้อมทั้งรับรองสำเนาถูกต้อง
 - (๓) ในกรณีผู้ยื่นข้อเสนอเป็นผู้ยื่นข้อเสนอร่วมกันในฐานะเป็นผู้ร่วมค้า ให้ยื่นสำเนา สัญญาของการเข้าร่วมค้า และเอกสารตามที่ระบุไว้ใน (๑) หรือ (๒) ของผู้ร่วมค้า แล้วแต่กรณี
 - (๔) เอกสารเพิ่มเติมอื่นๆ
 - (๔.๑) สำเนาใบทะเบียนพาณิชย์
 - (๔.๒) สำเนาใบทะเบียนภาษีมูลค่าเพิ่ม (ภพ.๒๐)
 - (๕) บัญชีเอกสารส่วนที่ ๑ ทั้งหมดที่ได้ยื่นพร้อมกับการเสนอราคาทางระบบจัดซื้อ จัดจ้างภาครัฐด้วยอิเล็กทรอนิกส์ ตามแบบในข้อ ๑.๗ (๑) โดยไม่ต้องแนบในรูปแบบ PDF File (Portable Document Format)

ทั้งนี้ เมื่อผู้ยื่นข้อเสนอดำเนินการแนบไฟล์เอกสารตามบัญชีเอกสารส่วนที่ ๑ ครบถ้วน ถูกต้องแล้ว ระบบจัดซื้อจัดจ้างภาครัฐด้วยอิเล็กทรอนิกส์จะสร้างบัญชีเอกสารส่วนที่ ๑ ตามแบบในข้อ ๑.๗ (๑) ให้ โดยผู้ยื่นข้อเสนอไม่ต้องแนบบัญชีเอกสารส่วนที่ ๑ ดังกล่าวในรูปแบบ PDF File (Portable Document Format)

๓.๒ ส่วนที่ ๒ อย่างน้อยต้องมีเอกสารดังต่อไปนี้

- (๑) ในกรณีที่ผู้ยื่นข้อเสนอมอบอำนาจให้บุคคลอื่นกระทำการแทนให้แนบหนังสือมอบ อำนาจซึ่งติดอากรแสตมป์ตามกฎหมาย โดยมีหลักฐานแสดงตัวตนของผู้มอบอำนาจและผู้รับมอบอำนาจ ทั้งนี้หาก ผู้รับมอบอำนาจเป็นบุคคลธรรมดาต้องเป็นผู้ที่บรรลุนิติภาวะตามกฎหมายแล้วเท่านั้น
- (๒) สำเนาหนังสือรับรองผลงานก่อสร้างพร้อมทั้งรับรองสำเนาถูกต้อง
- (๓) เอกสารเพิ่มเติมอื่นๆ
 - (๓.๑) สำเนาบัตรประจำตัวประชาชน
 - (๓.๒) สำเนาทะเบียนบ้าน
 - (๓.๓) สำเนาสัญญาของผลงานที่ยื่น
- (๔) สำเนาใบขึ้นทะเบียนผู้ประกอบการวิสาหกิจขนาดกลางและขนาดย่อม (SMEs)

(ถ้ามี)

(๕) บัญชีเอกสารส่วนที่ ๒ ทั้งหมดที่ได้ยื่นพร้อมกับการเสนอราคาทางระบบจัดซื้อจัดจ้างภาครัฐด้วยอิเล็กทรอนิกส์ตามแบบในข้อ ๑.๗ (๒) โดยไม่ต้องแนบในรูปแบบ PDF File (Portable Document Format)

ทั้งนี้ เมื่อผู้ยื่นข้อเสนอดำเนินการแนบไฟล์เอกสารตามบัญชีเอกสารส่วนที่ ๒ ครบถ้วนถูกต้องแล้ว ระบบจัดซื้อจัดจ้างภาครัฐด้วยอิเล็กทรอนิกส์จะสร้างบัญชีเอกสารส่วนที่ ๒ ตามแบบในข้อ ๑.๗ (๒) ให้โดยผู้ยื่นข้อเสนอไม่ต้องแนบบัญชีเอกสารส่วนที่ ๒ ดังกล่าวในรูปแบบ PDF File (Portable Document Format)

๔. การเสนอราคา

๔.๑ ผู้ยื่นข้อเสนอต้องยื่นข้อเสนอ และเสนอราคาทางระบบจัดซื้อจัดจ้างภาครัฐด้วยอิเล็กทรอนิกส์ตามที่กำหนดไว้ในเอกสารประกวดราคาอิเล็กทรอนิกส์นี้ โดยไม่มีเงื่อนไขใดๆ ทั้งสิ้น และจะต้องกรอกข้อความให้ถูกต้องครบถ้วน พร้อมทั้งหลักฐานแสดงตัวตนและทำการยืนยันตัวตนของผู้ยื่นข้อเสนอโดยไม่ต้องแนบบใบเสนอราคาในรูปแบบ PDF File (Portable Document Format)

๔.๒ ให้ผู้ยื่นข้อเสนอกรอกรายละเอียดการเสนอราคาในใบเสนอราคาตามแบบเอกสารประกวดราคาจ้างก่อสร้างด้วยวิธีประกวดราคาอิเล็กทรอนิกส์ (e-bidding) ข้อ ๑.๒ ให้ครบถ้วนโดยไม่ต้องยื่นใบแจ้งปริมาณงานและราคา และใบบัญชีรายการก่อสร้างในรูปแบบ PDF File (Portable Document Format)

ในการเสนอราคาให้เสนอราคาเป็นเงินบาทและเสนอราคาได้เพียงครั้งเดียวและราคาเดียว โดยเสนอราคารวม ตามเงื่อนไขที่ระบุไว้ท้ายใบเสนอราคาให้ถูกต้อง ทั้งนี้ ราคารวมที่เสนอจะต้องตรงกันทั้งตัวเลขและตัวหนังสือ ถ้าตัวเลขและตัวหนังสือไม่ตรงกัน ให้ถือตัวหนังสือเป็นสำคัญ โดยคิดราคารวมทั้งสิ้นซึ่งรวมค่าภาษีมูลค่าเพิ่ม ภาษีอากรอื่น และค่าใช้จ่ายทั้งปวงไว้แล้ว

ราคาที่เสนอจะต้องเสนอกำหนดยื่นราคาไม่น้อยกว่า ๙๐ วัน ตั้งแต่วันเสนอราคาโดยภายในกำหนดยื่นราคา ผู้ยื่นข้อเสนอต้องรับผิดชอบราคาที่ตนได้เสนอไว้และจะถอนการเสนอราคามีได้

๔.๓ ผู้ยื่นข้อเสนอจะต้องเสนอกำหนดเวลาดำเนินการก่อสร้างแล้วเสร็จไม่เกิน ๑๒๐ วัน นับถัดจากวันที่ได้รับหนังสือแจ้งจาก เทศบาลนครนครศรีธรรมราช ให้เริ่มทำงาน

๔.๔ ก่อนเสนอราคา ผู้ยื่นข้อเสนอควรตรวจสอบร่างสัญญา แบบรูป และรายการละเอียด ฯลฯ ให้ถี่ถ้วนและเข้าใจเอกสารประกวดราคาจ้างอิเล็กทรอนิกส์ทั้งหมดเสียก่อนที่จะตกลงยื่นข้อเสนอตามเงื่อนไขในเอกสารประกวดราคาจ้างอิเล็กทรอนิกส์

๔.๕ ผู้ยื่นข้อเสนอจะต้องยื่นข้อเสนอและเสนอราคาทางระบบจัดซื้อจัดจ้างภาครัฐด้วยอิเล็กทรอนิกส์ในวันที่ ระหว่างเวลา น. ถึง น. และเวลาในการเสนอราคาให้ถือตามเวลาของระบบจัดซื้อจัดจ้างภาครัฐด้วยอิเล็กทรอนิกส์เป็นเกณฑ์

เมื่อพ้นกำหนดเวลายื่นข้อเสนอและเสนอราคาแล้ว จะไม่รับเอกสารการยื่นข้อเสนอและเสนอราคาใดๆ โดยเด็ดขาด

๔.๖ ผู้ยื่นข้อเสนอต้องจัดทำเอกสารสำหรับการใช้ในการเสนอราคาในรูปแบบไฟล์เอกสาร

ประเภท PDF File (Portable Document Format) โดยผู้ยื่นข้อเสนอต้องเป็นผู้รับผิดชอบตรวจสอบความครบถ้วน ถูกต้อง และชัดเจนของเอกสาร PDF File ก่อนที่จะยืนยันการเสนอราคา แล้วจึงส่งข้อมูล (Upload) เพื่อเป็นการ เสนอราคาให้แก่เทศบาลนครนครศรีธรรมราช ผ่านทางระบบจัดซื้อจัดจ้างภาครัฐด้วยอิเล็กทรอนิกส์

๔.๗ คณะกรรมการพิจารณาผลการประกวดราคาอิเล็กทรอนิกส์จะดำเนินการตรวจสอบ คุณสมบัติของผู้ยื่นข้อเสนอแต่ละรายว่า เป็นผู้ยื่นข้อเสนอที่มีผลประโยชน์ร่วมกันกับผู้ยื่นข้อเสนอรายอื่นตามข้อ ๑.๖ (๑) หรือไม่ หากปรากฏว่าผู้ยื่นข้อเสนอรายใดเป็นผู้ยื่นข้อเสนอที่มีผลประโยชน์ร่วมกันกับผู้ยื่นข้อเสนอรายอื่น คณะ กรรมการฯ จะตัดรายชื่อผู้ยื่นข้อเสนอราคาที่มีผลประโยชน์ร่วมกันนั้นออกจากการเป็นผู้ยื่นข้อเสนอ

หากปรากฏต่อคณะกรรมการพิจารณาผลการประกวดราคาอิเล็กทรอนิกส์ว่า ก่อนหรือในขณะที่ มีการพิจารณาข้อเสนอ มีผู้ยื่นข้อเสนอรายใดกระทำการอันเป็นการขัดขวางการแข่งขันอย่างเป็นธรรมตามข้อ ๑.๖ (๒) และคณะกรรมการฯ เชื่อว่ามีการกระทำอันเป็นการขัดขวางการแข่งขันอย่างเป็นธรรม คณะกรรมการฯ จะตัดรายชื่อ ผู้ยื่นข้อเสนอรายนั้นออกจากการเป็นผู้ยื่นข้อเสนอ และเทศบาลนครนครศรีธรรมราช จะพิจารณาลงโทษผู้ยื่นข้อเสนอ ดังกล่าวเป็นผู้ที่งาน เว้นแต่ เทศบาลนครนครศรีธรรมราช จะพิจารณาเห็นว่าผู้ยื่นข้อเสนอรายนั้น มิใช่เป็นผู้ริเริ่มให้มีการกระทำดังกล่าวและได้ให้ความร่วมมือเป็นประโยชน์ต่อการพิจารณาของเทศบาลนครนครศรีธรรมราช

๔.๘ ผู้ยื่นข้อเสนอจะต้องปฏิบัติ ดังนี้

- (๑) ปฏิบัติตามเงื่อนไขที่ระบุไว้ในเอกสารประกวดราคาอิเล็กทรอนิกส์
- (๒) ราคาที่เสนอจะต้องเป็นราคาที่รวมภาษีมูลค่าเพิ่ม และภาษีอื่นๆ (ถ้ามี) รวมค่าใช้จ่าย ทั้งปวงไว้ด้วยแล้ว
- (๓) ผู้ยื่นข้อเสนอจะต้องลงทะเบียนเพื่อเข้าสู่กระบวนการเสนอราคา ตามวัน เวลา ที่ กำหนด
- (๔) ผู้ยื่นข้อเสนอจะถอนการเสนอราคาที่เสนอแล้วไม่ได้
- (๕) ผู้ยื่นข้อเสนอต้องศึกษาและทำความเข้าใจในระบบและวิธีการเสนอราคาด้วยวิธี

ประกวดราคาอิเล็กทรอนิกส์ ของกรมบัญชีกลางที่แสดงไว้ในเว็บไซต์ www.gprocurement.go.th

๔.๙ ผู้ยื่นข้อเสนอที่เป็นผู้ชนะการเสนอราคาต้องจัดทำแผนการใช้พัสดุที่ผลิตภายในประเทศ และแผนการใช้เหล็กที่ผลิตภายในประเทศ โดยยื่นให้หน่วยงานของรัฐภายใน ๖๐ วัน นับถัดจากวันลงนามในสัญญา

๕. หลักเกณฑ์และสิทธิในการพิจารณา

๕.๑ การพิจารณาผลการยื่นข้อเสนอประกวดราคาอิเล็กทรอนิกส์ครั้งนี้ เทศบาลนคร นครศรีธรรมราชจะพิจารณาตัดสินโดยใช้หลักเกณฑ์ ราคา

๕.๒ การพิจารณาผู้ชนะการยื่นข้อเสนอ
กรณีใช้หลักเกณฑ์ราคาในการพิจารณาผู้ชนะการยื่นข้อเสนอ เทศบาลนคร นครศรีธรรมราช จะพิจารณาจาก ราคารวม

๕.๓ หากผู้ยื่นข้อเสนอรายใดมีคุณสมบัติไม่ถูกต้องตามข้อ ๒ หรือยื่นหลักฐานการยื่นข้อ เสนอไม่ถูกต้อง หรือไม่ครบถ้วนตามข้อ ๓ หรือยื่นข้อเสนอไม่ถูกต้องตามข้อ ๔ แล้ว คณะกรรมการพิจารณาผล การ

ประกวดราคาอิเล็กทรอนิกส์จะไม่รับพิจารณาข้อเสนอของผู้ยื่นข้อเสนอรายนั้น เว้นแต่ผู้ยื่นข้อเสนอรายใดเสนอเอกสารทางเทคนิคหรือรายละเอียดคุณลักษณะเฉพาะของพัสดุที่จะจ้างไม่ครบถ้วน หรือเสนอรายละเอียดแตกต่างไปจากเงื่อนไขที่เทศบาลนครนครศรีธรรมราชกำหนดไว้ในประกาศและเอกสารประกวดราคาอิเล็กทรอนิกส์ ในส่วนที่มีสาระสำคัญและความต่างต่างนั้น ไม่มีผลทำให้เกิดการได้เปรียบเสียเปรียบต่อผู้ยื่นข้อเสนอรายอื่น หรือเป็นการผิดพลาดเล็กน้อย คณะกรรมการฯ อาจพิจารณาผ่อนปรนการตัดสิทธิผู้ยื่นข้อเสนอรายนั้น

๕.๔ เทศบาลนครนครศรีธรรมราชสงวนสิทธิไม่พิจารณาข้อเสนอของผู้ยื่นข้อเสนอโดยไม่มีการผ่อนผัน ในกรณีดังต่อไปนี้

(๑) ไม่ปรากฏชื่อผู้ยื่นข้อเสนอรายนั้นในบัญชีรายชื่อผู้รับเอกสารประกวดราคาอิเล็กทรอนิกส์ทางระบบจัดซื้อจัดจ้างด้วยอิเล็กทรอนิกส์ หรือบัญชีรายชื่อผู้ซื้อเอกสารประกวดราคาอิเล็กทรอนิกส์ทางระบบจัดซื้อจัดจ้างด้วยอิเล็กทรอนิกส์ ของเทศบาลนครนครศรีธรรมราช

(๒) ไม่กรอกชื่อผู้ยื่นข้อเสนอในการเสนอราคาทางระบบจัดซื้อจัดจ้างด้วยอิเล็กทรอนิกส์

(๓) เสนอรายละเอียดแตกต่างไปจากเงื่อนไขที่กำหนดในเอกสารประกวดราคาอิเล็กทรอนิกส์ที่เป็นสาระสำคัญ หรือมีผลทำให้เกิดความได้เปรียบเสียเปรียบแก่ผู้ยื่นข้อเสนอรายอื่น

๕.๕ ในการตัดสินการประกวดราคาอิเล็กทรอนิกส์หรือในการทำสัญญา คณะกรรมการพิจารณาผลการประกวดราคาอิเล็กทรอนิกส์หรือเทศบาลนครนครศรีธรรมราช มีสิทธิให้ผู้ยื่นข้อเสนอชี้แจงข้อเท็จจริงเพิ่มเติมได้ เทศบาลนครนครศรีธรรมราชมีสิทธิที่จะไม่รับข้อเสนอ ไม่รับราคา หรือไม่ทำสัญญา หากข้อเท็จจริงดังกล่าวไม่เหมาะสมหรือไม่ถูกต้อง

๕.๖ เทศบาลนครนครศรีธรรมราชทรงไว้ซึ่งสิทธิที่จะไม่รับราคาต่ำสุด หรือราคาหนึ่งราคาใด หรือราคาที่เสนอทั้งหมดก็ได้ และอาจพิจารณาเลือกจ้างในจำนวน หรือขนาด หรือเฉพาะรายการหนึ่งรายการใด หรืออาจจะยกเลิก การประกวดราคาอิเล็กทรอนิกส์โดยไม่พิจารณาจัดจ้างเลยก็ได้ สุดแต่จะพิจารณา ทั้งนี้ เพื่อประโยชน์ของทางราชการเป็นสำคัญ และให้ถือว่าการตัดสินของเทศบาลนครนครศรีธรรมราชเป็นเด็ดขาดผู้ยื่นข้อเสนอจะเรียกร้องค่าใช้จ่าย หรือค่าเสียหายใดๆ มิได้ รวมทั้ง เทศบาลนครนครศรีธรรมราชจะพิจารณายกเลิกการประกวดราคาอิเล็กทรอนิกส์และลงโทษผู้ยื่นข้อเสนอเป็นผู้ทำงาน ไม่ว่าจะเป็นผู้ยื่นข้อเสนอที่ได้รับการคัดเลือกหรือไม่ก็ตาม หากมีเหตุที่เชื่อได้ว่าผู้ยื่นข้อเสนอกระทำการโดยไม่สุจริต เช่น การเสนอเอกสารอันเป็นเท็จ หรือใช้ชื่อบุคคลธรรมดา หรือนิติบุคคลอื่นมาเสนอราคาแทน เป็นต้น

ในกรณีที่ผู้ยื่นข้อเสนอรายที่เสนอราคาต่ำสุด เสนอราคาต่ำจนคาดหมายได้ว่าไม่อาจดำเนินงานตามเอกสารประกวดราคาอิเล็กทรอนิกส์ได้ คณะกรรมการพิจารณาผลการประกวดราคาอิเล็กทรอนิกส์หรือเทศบาลนครนครศรีธรรมราช จะให้ผู้ยื่นข้อเสนอชี้แจงและแสดงหลักฐานที่ทำให้เชื่อได้ว่าผู้ยื่นข้อเสนอสามารถดำเนินงานตามเอกสารประกวดราคาอิเล็กทรอนิกส์ให้เสร็จสมบูรณ์ หากคำชี้แจงไม่เป็นที่รับฟังได้ เทศบาลนครนครศรีธรรมราช มีสิทธิที่จะไม่รับข้อเสนอหรือไม่รับราคาของผู้ยื่นข้อเสนอรายนั้น ทั้งนี้ผู้ยื่นข้อเสนอดังกล่าวไม่มีสิทธิเรียกร้องค่าใช้จ่ายหรือค่าเสียหายใดๆ จากเทศบาลนครนครศรีธรรมราช

๕.๗ ก่อนลงนามในสัญญา เทศบาลนครนครศรีธรรมราช อาจประกาศยกเลิกการประกวดราคาอิเล็กทรอนิกส์ หากปรากฏว่ามีการกระทำที่เข้าลักษณะผู้ยื่นข้อเสนอที่ชนะการประกวดราคาหรือที่ได้รับการคัดเลือกมีผลประโยชน์ร่วมกัน หรือมีส่วนได้เสียกับผู้ยื่นข้อเสนอรายอื่น หรือขัดขวางการแข่งขันอย่างเป็นธรรม หรือสมยอมกันกับผู้ยื่นข้อเสนอรายอื่น หรือเจ้าหน้าที่ในการเสนอราคา หรือสื่อว่ากระทำการทุจริตอื่นใดในการเสนอราคา

๕.๘ หากผู้ยื่นข้อเสนอซึ่งเป็นผู้ประกอบการ SMEs เสนอราคาสูงกว่าราคาต่ำสุดของผู้ยื่นข้อเสนอรายอื่นที่ไม่เกินร้อยละ ๑๐ ให้หน่วยงานของรัฐจัดซื้อจัดจ้างจากผู้ประกอบการ SMEs ดังกล่าว โดยจัดเรียงลำดับผู้ยื่นข้อเสนอซึ่งเป็นผู้ประกอบการ SMEs ซึ่งเสนอราคาสูงกว่าราคาต่ำสุดของผู้ยื่นข้อเสนอรายอื่นไม่เกินร้อยละ ๑๐ ที่จะเรียกมาทำสัญญาไม่เกิน ๓ ราย

ผู้ยื่นข้อเสนอที่เป็นกิจการร่วมค้าที่จะได้สิทธิตามวรรคหนึ่ง ผู้เข้าร่วมค้าทุกรายจะต้องเป็นผู้ประกอบการ SMEs

๕.๙ หากผู้ยื่นข้อเสนอซึ่งมิใช่ผู้ประกอบการ SMEs แต่เป็นบุคคลธรรมดาที่ถือสัญชาติไทย หรือนิติบุคคลที่จัดตั้งขึ้นตามกฎหมายไทยเสนอราคาสูงกว่าราคาต่ำสุดของผู้ยื่นข้อเสนอซึ่งเป็นคนธรรมดาที่มิได้ถือสัญชาติไทยหรือนิติบุคคลที่จัดตั้งขึ้นตามกฎหมายของต่างประเทศไม่เกินร้อยละ ๓ ให้หน่วยงานของรัฐจัดซื้อหรือจัดจ้างจากผู้ยื่นข้อเสนอซึ่งเป็นคนธรรมดาที่ถือสัญชาติไทยหรือนิติบุคคลที่จัดตั้งขึ้นตามกฎหมายไทยดังกล่าว

ผู้ยื่นข้อเสนอที่เป็นกิจการร่วมค้าที่จะได้สิทธิตามวรรคหนึ่ง ผู้เข้าร่วมค้าทุกรายจะต้องเป็นผู้ประกอบการที่เป็นบุคคลธรรมดาที่ถือสัญชาติไทยหรือนิติบุคคลที่จัดตั้งขึ้นตามกฎหมายไทย

๖. การทำสัญญาจ้างก่อสร้าง

ผู้ชนะการประกวดราคาอิเล็กทรอนิกส์จะต้องทำสัญญาจ้างตามแบบสัญญา ดังระบุในข้อ ๑.๓ หรือทำข้อตกลงเป็นหนังสือกับเทศบาลนครนครศรีธรรมราช ภายใน ๗ วัน นับถัดจากวันที่ได้รับแจ้ง และจะต้องวางหลักประกันสัญญาเป็นจำนวนเงินเท่ากับร้อยละ ๕ ของราคาค่าจ้างที่ประกวดราคาอิเล็กทรอนิกส์ ให้เทศบาลนครนครศรีธรรมราชยึดถือไว้ในขณะทำสัญญาโดยใช้หลักประกันอย่างหนึ่งอย่างใด ดังต่อไปนี้

๖.๑ เงินสด

๖.๒ เช็คหรือตราพท์ที่ธนาคารเซ็นส่งจ่าย ซึ่งเป็นเช็คหรือตราพท์ลงวันที่ที่ใช้เช็คหรือตราพท์นั้น ชำระต่อเจ้าหน้าที่ในวันทำสัญญา หรือก่อนวันนั้นไม่เกิน ๓ วันทำการ

๖.๓ หนังสือค้ำประกันของธนาคารภายในประเทศ ตามตัวอย่างที่คณะกรรมการนโยบายกำหนด ดังระบุในข้อ ๑.๔ (๒) หรือจะเป็นหนังสือค้ำประกันอิเล็กทรอนิกส์ตามวิธีการที่กรมบัญชีกลางกำหนด

๖.๔ หนังสือค้ำประกันของบริษัทเงินทุน หรือบริษัทเงินทุนหลักทรัพย์ที่ได้รับอนุญาตให้ประกอบกิจการเงินทุนเพื่อการพาณิชย์และประกอบธุรกิจค้ำประกันตามประกาศของธนาคารแห่งประเทศไทย ตามรายชื่อบริษัทเงินทุนที่ธนาคารแห่งประเทศไทยแจ้งเวียนให้ทราบ โดยอนุโลมให้ใช้ตามตัวอย่างหนังสือค้ำประกันของธนาคารที่คณะกรรมการนโยบายกำหนด ดังระบุในข้อ ๑.๔ (๒)

๖.๕ พันธบัตรรัฐบาลไทย

หลักประกันนี้จะคืนให้ โดยไม่มีดอกเบี้ยภายใน ๑๕ วันนับถัดจากวันที่ผู้ชนะการประกวดราคา

อิเล็กทรอนิกส์ (ผู้รับจ้าง) พ้นจากข้อผูกพันตามสัญญาจ้างแล้ว

๗. ค่าจ้างและการจ่ายเงิน

เทศบาลนครนครศรีธรรมราชจะจ่ายค่าจ้างซึ่งได้รวมภาษีมูลค่าเพิ่ม ตลอดจนภาษีอื่น ๆ และค่าใช้จ่ายทั้งปวงแล้ว โดยถือราคาเหมารวมเป็นเกณฑ์ และกำหนดการจ่ายเงินเป็น จำนวน ๑ งวด ดังนี้

เป็นจำนวนเงินในอัตราร้อยละ ๑๐๐ ของค่าจ้าง เมื่อผู้รับจ้างได้ปฏิบัติงานทั้งหมดให้แล้วเสร็จเรียบร้อยตามสัญญา รวมทั้งทำสถานที่ก่อสร้างให้สะอาดเรียบร้อย

๘. อัตราค่าปรับ

ค่าปรับตามสัญญาจ้างแนบท้ายเอกสารประกวดราคาอิเล็กทรอนิกส์นี้ หรือข้อตกลงจ้างเป็นหนังสือจะกำหนด ดังนี้

๘.๑ กรณีที่ผู้รับจ้างทำงานที่รับจ้างไปจ้างช่วงให้ผู้อื่นทำอีกทอดหนึ่งโดยไม่ได้รับอนุญาตจากเทศบาลนครนครศรีธรรมราช จะกำหนดค่าปรับสำหรับการฝ่าฝืนดังกล่าวเป็นจำนวนร้อยละ ๑๐.๐๐ ของวงเงินของงานจ้างช่วงนั้น

๘.๒ กรณีที่ผู้รับจ้างปฏิบัติผิดสัญญาจ้างก่อสร้าง นอกเหนือจากข้อ ๘.๑ จะกำหนดค่าปรับเป็นรายวันเป็นจำนวนเงินตายตัวในอัตราร้อยละ ๐.๒๕ ของราคางานจ้าง

๙. การรับประกันความชำรุดบกพร่อง

ผู้ชนะการประกวดราคาอิเล็กทรอนิกส์ซึ่งได้ทำสัญญาจ้าง ตามแบบ ดังระบุในข้อ ๑.๓ หรือข้อตกลงจ้างเป็นหนังสือแล้วแต่กรณี จะต้องรับประกันความชำรุดบกพร่องของงานจ้างที่เกิดขึ้นภายในระยะเวลา ไม่น้อยกว่า ๒ ปี นับถัดจากวันที่เทศบาลนครนครศรีธรรมราชได้รับมอบงาน โดยต้องบริหารจัดการซ่อมแซมแก้ไขให้ใช้การได้ดีดังเดิมภายใน ๑๕ วัน นับถัดจากวันที่ได้รับแจ้งความชำรุดบกพร่อง

๑๐. ข้อสงวนสิทธิในการยื่นข้อเสนอและอื่น ๆ

๑๐.๑ เงินค่าจ้างสำหรับงานจ้างครั้งนี้ ได้มาจากเงินงบประมาณประจำปี พ.ศ. ๒๕๖๕

การลงนามในสัญญาจะกระทำต่อเมื่อ เทศบาลนครนครศรีธรรมราชได้รับอนุมัติเงินค่าก่อสร้างจากเงินงบประมาณประจำปี พ.ศ. ๒๕๖๕

๑๐.๒ เมื่อเทศบาลนครนครศรีธรรมราชได้คัดเลือกผู้ยื่นข้อเสนอรายใดให้เป็นผู้รับจ้าง และได้ตกลงจ้าง ตามการประกวดราคาอิเล็กทรอนิกส์แล้ว ถ้าผู้รับจ้างจะต้องสั่งหรือนำสิ่งของมาเพื่องานจ้างดังกล่าวเข้ามาจากต่างประเทศ และของนั้นต้องนำเข้ามาโดยทางเรือในเส้นทางที่มีเรือไทยเดินอยู่ และสามารถให้บริการรับขนได้ตามที่รัฐมนตรีว่าการกระทรวงคมนาคมประกาศกำหนด ผู้ยื่นข้อเสนอซึ่งเป็นผู้รับจ้างจะต้องปฏิบัติตามกฎหมายว่าด้วยการส่งเสริมการพาณิชย์ ดังนี้

(๑) แจ้งการสั่งหรือนำสิ่งของดังกล่าวเข้ามาจากต่างประเทศต่อกรมเจ้าท่า ภายใน ๗ วัน นับตั้งแต่วันที่ผู้รับจ้างสั่งหรือซื้อของจากต่างประเทศ เว้นแต่เป็นของที่รัฐมนตรีว่าการกระทรวงคมนาคมประกาศยกเว้นให้บรรทุกโดยเรืออื่นได้

(๒) จัดการให้สิ่งของดังกล่าวบรรทุกโดยเรือไทย หรือเรือที่มีสิทธิเช่นเดียวกับเรือไทย

จากต่างประเทศมายังประเทศไทย เว้นแต่จะได้รับอนุญาตจากกรมเจ้าท่า ให้บรรทุกสิ่งของนั้น โดยเรืออื่นที่มีธงเรือไทย ซึ่งจะต้องได้รับอนุญาตเช่นนั้นก่อนบรรทุกของลงเรืออื่น หรือเป็นของที่รัฐมนตรีว่าการกระทรวงคมนาคมประกาศยกเว้นให้บรรทุกโดยเรืออื่น

(๓) ในกรณีที่ไม่ปฏิบัติตาม (๑) หรือ (๒) ผู้รับจ้างจะต้องรับผิดชอบตามกฎหมายว่าด้วยการส่งเสริมการพาณิชย์

๑๐.๓ ผู้ยื่นข้อเสนอซึ่งเทศบาลนครนครศรีธรรมราชได้คัดเลือกแล้ว ไม่ไปทำสัญญาหรือข้อตกลงจ้างเป็นหนังสือภายในเวลาที่กำหนดดังระบุไว้ในข้อ ๗ เทศบาลนครนครศรีธรรมราชจะริบหลักประกันการยื่นข้อเสนอ หรือเรียกธำจจากผู้ออกหนังสือค้ำประกัน การยื่นข้อเสนอทันที และอาจพิจารณาเรียกธำจให้ชดใช้ความเสียหายอื่น (ถ้ามี) รวมทั้งจะพิจารณาให้เป็นผู้ทำงาน ตามระเบียบกระทรวงการคลังว่าด้วยการจัดซื้อจัดจ้างและการบริหารพัสดุภาครัฐ

๑๐.๔ เทศบาลนครนครศรีธรรมราชสงวนสิทธิ์ที่จะแก้ไขเพิ่มเติมเงื่อนไข หรือข้อกำหนดในแบบสัญญาหรือข้อตกลงจ้างเป็นหนังสือให้เป็นไปตามความเห็นของสำนักงานอัยการสูงสุด (ถ้ามี)

๑๐.๕ ในกรณีที่เอกสารแนบท้ายเอกสารประกวดราคาอิเล็กทรอนิกส์นี้ มีความขัดหรือแย้งกัน ผู้ยื่นข้อเสนอจะต้องปฏิบัติตามคำวินิจฉัยของเทศบาลนครนครศรีธรรมราช คำวินิจฉัยดังกล่าวให้ถือเป็นที่สุด และผู้ยื่นข้อเสนอไม่มีสิทธิเรียกร้องค่าใช้จายใดๆ เพิ่มเติม

๑๐.๖ เทศบาลนครนครศรีธรรมราช อาจประกาศยกเลิกการจัดจ้างในกรณีต่อไปนี้ได้ โดยที่ผู้ยื่นข้อเสนอจะเรียกร้องค่าเสียหายใดๆ จากเทศบาลนครนครศรีธรรมราชไม่ได้

(๑) เทศบาลนครนครศรีธรรมราชไม่ได้รับการจัดสรรเงินที่จะใช้ในการจัดจ้างหรือได้รับจัดสรรแต่ไม่เพียงพอที่จะทำการจัดจ้างครั้งนี้ต่อไป

(๒) มีการกระทำที่เข้าลักษณะผู้ยื่นข้อเสนอที่ชนะการจัดจ้างหรือที่ได้รับการคัดเลือกมีผลประโยชน์ร่วมกัน หรือมีส่วนได้เสียกับผู้ยื่นข้อเสนอรายอื่น หรือขัดขวางการแข่งขันอย่างเป็นธรรมหรือสมยอมกันกับผู้ยื่นข้อเสนอรายอื่น หรือเจ้าหน้าที่ในการเสนอราคา หรือสื่อว่ากระทำการทุจริตอื่นใดในการเสนอราคา

(๓) การทำการจัดจ้างครั้งนี้ต่อไปอาจก่อให้เกิดความเสียหายแก่เทศบาลนครนครศรีธรรมราช หรือกระทบต่อประโยชน์สาธารณะ

(๔) กรณีอื่นในทำนองเดียวกับ (๑) (๒) หรือ (๓) ตามที่กำหนดในกฎกระทรวงซึ่งออกตามความในกฎหมายว่าด้วยการจัดซื้อจัดจ้างและการบริหารพัสดุภาครัฐ

๑๑. การปรับราคาค่างานก่อสร้าง

การปรับราคาค่างานก่อสร้างตามสูตรการปรับราคาดังระบุในข้อ ๑.๕ จะนำมาใช้ในกรณีที่ค่างานก่อสร้างลดลงหรือเพิ่มขึ้น โดยวิธีการต่อไปนี้

ตามเงื่อนไข หลักเกณฑ์ สูตรและวิธีคำนวณที่ใช้กับสัญญาแบบปรับราคาได้ตามมติคณะรัฐมนตรี เมื่อวันที่ ๒๒ สิงหาคม ๒๕๓๒ เรื่อง การพิจารณาช่วยเหลือผู้ประกอบการอาชีพงานก่อสร้าง ตามหนังสือสำนักเลขาธิการคณะรัฐมนตรี ที่ นร ๐๒๐๓/ว ๑๐๙ ลงวันที่ ๒๔ สิงหาคม ๒๕๓๒

สูตรการปรับราคา (สูตรค่า K) จะต้องคงที่ที่ระดับที่กำหนดไว้ในวันแล้วเสร็จตามที่กำหนดไว้ในสัญญา หรือภายในระยะเวลาที่เทศบาลนครนครศรีธรรมราชได้ขยายออกไป โดยจะใช้สูตรของทางราชการที่ได้ระบุในข้อ ๑.๕

๑๒. มาตรฐานฝีมือช่าง

เมื่อเทศบาลนครนครศรีธรรมราชได้คัดเลือกผู้ยื่นข้อเสนอรายใดให้เป็นผู้รับจ้างและได้ตกลงจ้างก่อสร้างตามประกาศนี้แล้ว ผู้ยื่นข้อเสนอจะต้องตกลงว่าในการปฏิบัติงานก่อสร้างดังกล่าว ผู้ยื่นข้อเสนอจะต้องมีและใช้ผู้ผ่านการทดสอบ มาตรฐานฝีมือช่างหรือผู้ผ่านการทดสอบมาตรฐานฝีมือช่างจาก สถานศึกษาของหน่วยราชการ หรือผู้มีวุฒิบัตรระดับ ปวช. ปวส. และปวท. หรือเทียบเท่าจากสถาบันการศึกษาที่ ก.พ. รับรองให้เข้ารับราชการได้ ในอัตราไม่ต่ำกว่าร้อยละ ๑๐ ของแต่ละ สาขาช่างแต่ละจะต้องมีจำนวนช่างอย่างน้อย ๑ คน ในแต่ละสาขาช่าง ดังต่อไปนี้

๑๒.๑ ช่างก่อสร้าง

๑๒.๒ วิศวกรก่อสร้างอย่างน้อยในระดับภาคี

๑๓. การปฏิบัติตามกฎหมายและระเบียบ

ในระหว่างระยะเวลาการก่อสร้าง ผู้ยื่นข้อเสนอที่ได้รับการคัดเลือกให้เป็นผู้รับจ้างต้องปฏิบัติตามหลักเกณฑ์ที่กฎหมายและระเบียบได้กำหนดไว้โดยเคร่งครัด

๑๔. การประเมินผลการปฏิบัติงานของผู้ประกอบการ

เทศบาลนครนครศรีธรรมราช สามารถนำผลการปฏิบัติงานแล้วเสร็จตามสัญญาของผู้ยื่นข้อเสนอที่ได้รับการคัดเลือกให้เป็นผู้รับจ้างเพื่อนำมาประเมินผลการปฏิบัติงานของผู้ประกอบการ

ทั้งนี้ หากผู้ยื่นข้อเสนอที่ได้รับการคัดเลือกไม่ผ่านเกณฑ์ที่กำหนดจะถูกระงับการยื่นข้อเสนอหรือทำสัญญากับเทศบาลนครนครศรีธรรมราช ไว้ชั่วคราว

เทศบาลนครนครศรีธรรมราช

มิถุนายน ๒๕๖๕

๒.๒ ไม่เป็นบุคคลล้มละลาย

๒.๓ ไม่อยู่ระหว่างเลิกกิจการ

๒.๔ ไม่เป็นบุคคลซึ่งอยู่ระหว่างถูกระงับการยื่นข้อเสนอหรือทำสัญญากับหน่วยงานของรัฐไว้ชั่วคราว เนื่องจากเป็นผู้ที่ไม่ผ่านเกณฑ์การประเมินผลการปฏิบัติงานของผู้ประกอบการตามระเบียบที่รัฐมนตรีว่าการกระทรวงการคลังกำหนดตามที่ประกาศเผยแพร่ในระบบเครือข่ายสารสนเทศของกรมบัญชีกลาง

๒.๕ ไม่เป็นบุคคลซึ่งถูกระงับชื่อไว้ในบัญชีรายชื่อผู้ทำงานและได้แจ้งเวียนชื่อให้เป็นผู้ทำงานของหน่วยงานของรัฐในระบบเครือข่ายสารสนเทศของกรมบัญชีกลาง ซึ่งรวมถึงนิติบุคคลที่ผู้ทำงานเป็นหุ้นส่วนผู้จัดการ กรรมการผู้จัดการ ผู้บริหาร ผู้มีอำนาจในการดำเนินงานในกิจการของนิติบุคคลนั้นด้วย

๒.๖ มีคุณสมบัติและไม่มีลักษณะต้องห้ามตามที่คณะกรรมการนโยบายการจัดซื้อจัดจ้างและการบริหารพัสดุภาครัฐกำหนดในราชกิจจานุเบกษา

๒.๗ เป็นนิติบุคคลผู้มีอาชีพรับจ้างงานที่ประกวดราคาอิเล็กทรอนิกส์ดังกล่าว

๒.๘ ไม่เป็นผู้มีผลประโยชน์ร่วมกันกับผู้ยื่นข้อเสนอรายอื่นที่เข้ายื่นข้อเสนอให้แก่ เทศบาลนครนครศรีธรรมราช ณ วันประกาศประกวดราคาอิเล็กทรอนิกส์ หรือไม่เป็นผู้กระทำการอันเป็นการขัดขวางการแข่งขันอย่างเป็นธรรม ในการประกวดราคาอิเล็กทรอนิกส์ครั้งนี้

๒.๙ ไม่เป็นผู้ได้รับเอกสิทธิ์หรือความคุ้มกัน ซึ่งอาจปฏิเสธไม่ยอมขึ้นศาลไทย เว้นแต่รัฐบาลของผู้ยื่นข้อเสนอได้มีคำสั่งให้สละเอกสิทธิ์และความคุ้มกันเช่นนั้น

๒.๑๐ ผู้ยื่นข้อเสนอต้องมีผลงานก่อสร้างประเภทเดียวกันกับงานที่ประกวดราคาจ้างก่อสร้างในวงเงินไม่น้อยกว่า ๑,๐๐๐,๐๐๐.๐๐ บาท (หนึ่งล้านบาทถ้วน) และเป็นผลงานที่เป็นคู่สัญญาโดยตรงกับหน่วยงานของรัฐ หรือหน่วยงานเอกชนที่เทศบาลนครนครศรีธรรมราชเชื่อถือ ต้องแสดงเอกสารการชำระภาษีของผลงานที่ยื่น

๒.๑๑ ผู้ยื่นข้อเสนอที่ยื่นข้อเสนอในรูปแบบของ "กิจการร่วมค้า" ต้องมีคุณสมบัติ ดังนี้

กรณีที่ข้อตกลงฯ กำหนดให้ผู้เข้าร่วมค้ำรายใดรายหนึ่งเป็นผู้เข้าร่วมค้ำหลัก ข้อตกลงฯ จะต้องมีการกำหนดสัดส่วนหน้าที่ และความรับผิดชอบในปริมาณงาน สิ่งของ หรือมูลค่าตามสัญญาของผู้เข้าร่วมค้ำหลักมากกว่าผู้เข้าร่วมค้ำรายอื่นทุกราย

กรณีที่ข้อตกลงฯ กำหนดให้ผู้เข้าร่วมค้ำรายใดรายหนึ่งเป็นผู้เข้าร่วมค้ำหลัก กิจการร่วมค้ำนั้นต้องใช้ผลงานของผู้เข้าร่วมค้ำหลักรายเดียวเป็นผลงานของกิจการร่วมค้ำที่ยื่นข้อเสนอ

สำหรับข้อตกลงฯ ที่ไม่ได้กำหนดให้ผู้เข้าร่วมค้ำรายใดเป็นผู้เข้าร่วมค้ำหลัก ผู้เข้าร่วมค้ำทุกรายจะต้องมีคุณสมบัติครบถ้วนตามเงื่อนไขที่กำหนดไว้ในเอกสารเชิญชวน

๒.๑๒ ผู้ยื่นข้อเสนอต้องลงทะเบียนในระบบจัดซื้อจัดจ้างภาครัฐด้วยอิเล็กทรอนิกส์

(Electronic Government Procurement : e - GP) ของกรมบัญชีกลาง

๓. หลักฐานการยื่นข้อเสนอ

ผู้ยื่นข้อเสนอจะต้องเสนอเอกสารหลักฐานยื่นมาพร้อมกับการเสนอราคาทางระบบจัดซื้อจัดจ้างภาครัฐด้วยอิเล็กทรอนิกส์ โดยแยกเป็น ๒ ส่วน คือ

๒.๒ ไม่เป็นบุคคลล้มละลาย

๒.๓ ไม่อยู่ระหว่างเลิกกิจการ

๒.๔ ไม่เป็นบุคคลซึ่งอยู่ระหว่างถูกระงับการยื่นข้อเสนอหรือทำสัญญากับหน่วยงานของรัฐไว้ชั่วคราว เนื่องจากเป็นผู้ที่ไม่ผ่านเกณฑ์การประเมินผลการปฏิบัติงานของผู้ประกอบการตามระเบียบที่รัฐมนตรีว่าการกระทรวงการคลังกำหนดตามที่ประกาศเผยแพร่ในระบบเครือข่ายสารสนเทศของกรมบัญชีกลาง

๒.๕ ไม่เป็นบุคคลซึ่งถูกระงับชื่อไว้ในบัญชีรายชื่อผู้ทำงานและได้แจ้งเวียนชื่อให้เป็นผู้ทำงานของหน่วยงานของรัฐในระบบเครือข่ายสารสนเทศของกรมบัญชีกลาง ซึ่งรวมถึงนิติบุคคลที่ผู้ทำงานเป็นหุ้นส่วนผู้จัดการ กรรมการผู้จัดการ ผู้บริหาร ผู้มีอำนาจในการดำเนินงานในกิจการของนิติบุคคลนั้นด้วย

๒.๖ มีคุณสมบัติและไม่มีลักษณะต้องห้ามตามที่คณะกรรมการนโยบายการจัดซื้อจัดจ้างและการบริหารพัสดุภาครัฐกำหนดในราชกิจจานุเบกษา

๒.๗ เป็นนิติบุคคลผู้มีอาชีพรับจ้างงานที่ประกวดราคาอิเล็กทรอนิกส์ดังกล่าว

๒.๘ ไม่เป็นผู้มีผลประโยชน์ร่วมกันกับผู้ยื่นข้อเสนอรายอื่นที่เข้ายื่นข้อเสนอให้แก่ เทศบาลนครนครศรีธรรมราช ณ วันประกาศประกวดราคาอิเล็กทรอนิกส์ หรือไม่เป็นผู้กระทำการอันเป็นการขัดขวางการแข่งขันอย่างเป็นธรรม ในการประกวดราคาอิเล็กทรอนิกส์ครั้งนี้

๒.๙ ไม่เป็นผู้ได้รับเอกสิทธิ์หรือความคุ้มกัน ซึ่งอาจปฏิเสธไม่ยอมขึ้นศาลไทย เว้นแต่รัฐบาลของผู้ยื่นข้อเสนอได้มีคำสั่งให้สละเอกสิทธิ์และความคุ้มกันเช่นนั้น

๒.๑๐ ผู้ยื่นข้อเสนอต้องมีผลงานก่อสร้างประเภทเดียวกันกับงานที่ประกวดราคาจ้างก่อสร้างในวงเงินไม่น้อยกว่า ๑,๐๐๐,๐๐๐.๐๐ บาท (หนึ่งล้านบาทถ้วน) และเป็นผลงานที่เป็นคู่สัญญาโดยตรงกับหน่วยงานของรัฐ หรือหน่วยงานเอกชนที่เทศบาลนครนครศรีธรรมราชเชื่อถือ ต้องแสดงเอกสารการชำระภาษีของผลงานที่ยื่น

๒.๑๑ ผู้ยื่นข้อเสนอที่ยื่นข้อเสนอในรูปแบบของ "กิจการร่วมค้า" ต้องมีคุณสมบัติ ดังนี้

กรณีที่ข้อตกลงฯ กำหนดให้ผู้เข้าร่วมค้ำรายใดรายหนึ่งเป็นผู้เข้าร่วมค้ำหลัก ข้อตกลงฯ จะต้องมีการกำหนดสัดส่วนหน้าที่ และความรับผิดชอบในปริมาณงาน สิ่งของ หรือมูลค่าตามสัญญาของผู้เข้าร่วมค้ำหลักมากกว่าผู้เข้าร่วมค้ำรายอื่นทุกราย

กรณีที่ข้อตกลงฯ กำหนดให้ผู้เข้าร่วมค้ำรายใดรายหนึ่งเป็นผู้เข้าร่วมค้ำหลัก กิจการร่วมค้ำนั้นต้องใช้งานของผู้เข้าร่วมค้ำหลักรายเดียวเป็นผลงานของกิจการร่วมค้ำที่ยื่นข้อเสนอ

สำหรับข้อตกลงฯ ที่ไม่ได้กำหนดให้ผู้เข้าร่วมค้ำรายใดเป็นผู้เข้าร่วมค้ำหลัก ผู้เข้าร่วมค้ำทุกรายจะต้องมีคุณสมบัติครบถ้วนตามเงื่อนไขที่กำหนดไว้ในเอกสารเชิญชวน

๒.๑๒ ผู้ยื่นข้อเสนอต้องลงทะเบียนในระบบจัดซื้อจัดจ้างภาครัฐด้วยอิเล็กทรอนิกส์

(Electronic Government Procurement : e - GP) ของกรมบัญชีกลาง

๓. หลักฐานการยื่นข้อเสนอ

ผู้ยื่นข้อเสนอจะต้องเสนอเอกสารหลักฐานยื่นมาพร้อมกับการเสนอราคาทางระบบจัดซื้อจัดจ้างภาครัฐด้วยอิเล็กทรอนิกส์ โดยแยกเป็น ๒ ส่วน คือ

ตารางแสดงวงเงินงบประมาณที่ได้รับจัดสรรและราคากลางในงานจ้างก่อสร้าง

1. ชื่อโครงการ

ประกวดราคาจ้างก่อสร้างถนน ค.ส.ล. และรางระบายน้ำ ค.ส.ล. ขอยสันติธรรม ถนน หน้า ๐.๑๕ เมตร กว้าง ๓.๐๐-๕.๐๐ เมตร ยาว ๒๘๐.๐๐ เมตร หรือมีพื้นที่ไม่น้อยกว่า ๑,๒๓๕.๐๐ ตารางเมตร และรางระบายน้ำ ค.ส.ล. ภายในกว้าง ๐.๔๐ เมตร ยาว ๒๘๐.๐๐ เมตร ตามรูปแบบและรายการของเทศบาลนครนครศรีธรรมราช ด้วยวิธีประกวดราคาอิเล็กทรอนิกส์ (e-bidding) / ก่อสร้างถนน ค.ส.ล. และรางระบายน้ำ ค.ส.ล. ขอยสันติธรรม

2. หน่วยงานเจ้าของโครงการ เทศบาลนครนครศรีธรรมราช / เทศบาลนครนครศรีธรรมราช

3. วงเงินงบประมาณที่ได้รับจัดสรร 2,355,000.00 บาท

4. ลักษณะงาน

โดยสังเขป ก่อสร้าง ถนน ค.ส.ล. หน้า 0.15 เมตร กว้าง 3.00-5.00 เมตร ยาว 280.00 เมตร หรือพื้นที่ไม่น้อยกว่า 1,235.00 ตารางเมตร และรางระบายน้ำ ค.ส.ล. ภายในกว้าง 0.40 เมตร ยาว 280.00 เมตร

5. ราคากลางคำนวณ ณ วันที่ เป็นเงิน 2,262,063.98 บาท

6. บัญชีประมาณการราคากลาง

6.1 แบบสรุปราคากลางงานทางสะพานและท่อเหลี่ยม

7. รายชื่อคณะกรรมการกำหนดราคากลาง

7.1 สุทธิพงษ์ เพ็ชรแก้ว ประธานกรรมการกำหนดราคากลาง วิศวกรโยธาชำนาญการพิเศษ

7.2 ณราธิป แก้วแกมจันทร์ กรรมการกำหนดราคากลาง หัวหน้าฝ่ายวิศวกรรมโยธา

7.3 วิชิต รอดเสน กรรมการกำหนดราคากลาง นายช่างโยธาชำนาญงาน

7.4 ชนานันท์ ชูทอง กรรมการกำหนดราคากลาง นายช่างโยธาชำนาญงาน

7.5 สุริยะ อินทนี กรรมการกำหนดราคากลาง วิศวกรโยธาชำนาญการ

สุริยะ อินทนี

07 มิถุนายน 2565 09:14:32

แบบฟอร์มรายงานหรือสรุปราคากลางงานก่อสร้างทาง สะพาน และท่อเหลี่ยม

ชื่อโครงการ/งานก่อสร้าง ประเภทราคาจ้างก่อสร้างถนน ค.ส.ล. และรางระบายน้ำ ค.ส.ล. ขอยื่นตีพิมพ์ ณ วันที่ ๐๑-๕-๕๐ เมตร ยาว ๒๕๐.๐๐ เมตร หรือมีพื้นที่ไม่น้อยกว่า ๑,๒๓๕.๐๐ ตารางเมตร และวางระบายน้ำ ค.ส.ล. ภายในกว้าง ๐.๓๕ เมตร กว้าง ๓.๐๐-๕.๐๐ เมตร โดยวิธีประกวดราคาอิเล็กทรอนิกส์ (e-bidding) และวางระบายน้ำ ค.ส.ล. ภายในกว้าง ๐.๓๐ เมตร ยาว ๒๕๐.๐๐ เมตร ตามรูปแบบและรายการของเทศบาลนครศรีธรรมราช

หน่วยงานเจ้าของโครงการ/งานก่อสร้าง เทศบาลนครศรีธรรมราช/เทศบาลนครศรีธรรมราช

| ลำดับที่ ตามสัญญา | รายการงานก่อสร้าง | หน่วย | จำนวน | ราคาต่อหน่วย | ราคาทุน | FN | ราคาต่อหน่วย X FN | ราคากลาง |
|-------------------|--|-------|-----------|--------------|------------|--------|-------------------|------------|
| 1 | 1. งานถนน ค.ส.ล. | ตร.ม. | 1,235,000 | 424.69 | 524,492.15 | 1,3984 | 593.88 | 733,449.82 |
| | 1.1 งานผิวทาง (SURFACE COURSES) | | | | | | | |
| | 1.1.1 งานผิวทางปอร์ตแลนด์ซีเมนต์คอนกรีต (PORTLAND CEMENT CONCRETE PAVEMENT) | | | | | | | |
| | 1.1.1.1 ผิวทางปอร์ตแลนด์ซีเมนต์คอนกรีตหนา ๑๕ซม.(PORTLAND CEMENT CONCRETE PAVEMENT)(ใช้ตะแกรงเหล็ก) | | | | | | | |
| | 1.2 งานรองพื้นทางและพื้นทาง (SUBBASE AND BASE COURSES) | | | | | | | |
| | 1.2.1 งานวัสดุรองใต้ผิวทางคอนกรีต (MATERIALS TO CONTROL PUMPING UNDER CONCRETE PAVEMENT) | | | | | | | |
| | 1.2.1.1 งานทรายรองใต้ผิวทางคอนกรีต (SAND CUSHION UNDER CONCRETE PAVEMENT) | | | | | | | |
| | 772.22 | | | | | | | |
| | 47,877.64 | | | | | | | |
| | 1,3984 | | | | | | | |
| 1,079.87 | | | | | | | | |
| 66,952.09 | | | | | | | | |

สุริยะ อินทน์

07 มิถุนายน 2565 09:28:29

แบบฟอร์มรายงานหรือสรุปราคากลางงานก่อสร้างทาง สะพาน และท่อเหลี่ยม

ชื่อโครงการ/งานก่อสร้าง ประเภทราคาจ้างก่อสร้างถนน ค.ส.ล. และวางระบายน้ำ ค.ส.ล. ขอยื่นใบเสนอราคา หน้า ๐๑๕-๐๑๕ เมตร ยาว ๒๕๐.๐๐ เมตร หรือมีพื้นที่ไม่น้อยกว่า ๑,๒๓๕.๐๐ ตารางเมตร

หน่วยรายงานเงินของโครงการ/งานก่อสร้าง เทศบาลนครนครราชสีมา ตามรูปแบบและรายการของเทศบาลนครราชสีมา (e-bidding)

| ลำดับที่ตามสัญญา | รายการงานก่อสร้าง | หน่วย | จำนวน | ราคาต่อหน่วย | ราคาทุน | FN | ราคาต่อหน่วย X FN | ราคากลาง |
|------------------|--|-------|-----------|--------------|-----------|--------|-------------------|-----------|
| 3 | 1.2.1.2 งานหินคลุกกรองใต้ผิวทางคอนกรีต (CRUSHED ROCK SOIL AGGREGATE UNDER CONCRETE PAVEMENT) | ลบ.ม. | 30,000 | 273.95 | 8,218.50 | 1.3984 | 383.09 | 11,492.75 |
| 4 | 1.2.2 งานรื้อชั้นทางเดิมและก่อสร้างใหม่ หน้า.....ม. (SCARIFICATION & RECONSTRUCTION OF EXISTING SUBBASE)ชั้นรองพื้นทางวัสดุผสมรวม) | ตร.ม. | 500,000 | 17.20 | 8,600.00 | 1.3984 | 24.05 | 12,026.24 |
| 5 | 1.3 ลวดผูกเหล็กเบอร์ 18 | กก. | 14,000 | 61.06 | 854.84 | 1.3984 | 85.38 | 1,195.40 |
| 6 | 1.4 งานไม้แบบ (ค่าแรง) | ตร.ม. | 84,000 | 133.00 | 11,172.00 | 1.3984 | 185.98 | 15,622.92 |
| 7 | 1.5 งานไม้แบบ (วัสดุคิด 50%) | ตร.ม. | 42,000 | 575.70 | 24,179.40 | 1.3984 | 805.05 | 33,812.47 |
| 8 | 1.6 ไม้ค้ำยัน (วัสดุคิด 30%) | ตร.ม. | 25,000 | 575.70 | 14,392.50 | 1.3984 | 805.05 | 20,126.47 |
| 9 | 1.7 ตะปูตอกไม้ขนาด 3 นิ้ว | กก. | 21,000 | 35.05 | 736.05 | 1.3984 | 49.01 | 1,029.29 |
| 10 | 1.8 เหล็กไวร์เมช Ø 4 มม. @ 0.20 ม. | ตร.ม. | 1,235,000 | 37.86 | 46,757.10 | 1.3984 | 52.94 | 65,385.12 |
| 11 | 1.9 ยางพืด Joint Sealant | เมตร | 112,000 | 48.28 | 5,407.36 | 1.3984 | 67.51 | 7,561.65 |

สุริยະ อินทนี

07 มิถุนายน 2565 09:28:29

แบบฟอร์มรายงานหรือสรุปราคากลางงานก่อสร้างทาง สะพาน และท่อเหลี่ยม

ชื่อโครงการ/งานก่อสร้าง ประเภทราคาจ้างก่อสร้างถนน ค.ส.ล. และวางระบายน้ำ ค.ส.ล. ขอสันติธรรม ถนน ๐๑๕ เมตร กว้าง ๓.๐๐-๕.๐๐ เมตร ยาว ๒๕๐.๐๐ เมตร หรือมีพื้นที่ไม่น้อยกว่า ๑,๒๓๕.๐๐ ตารางเมตร
 หน่วยงานเจ้าของโครงการ/งานก่อสร้าง เทศบาลนครนครราชสีมา และวางระบายน้ำ ค.ส.ล. ภายในกว้าง ๐.๕๐ เมตร ยาว ๒๕๐.๐๐ เมตร ตามรูปแบบและรายการของเทศบาลนครราชสีมา โดยวิธีประกวดราคาอิเล็กทรอนิกส์ (e-bidding)

| ลำดับที่ ตามสัญญา | รายการงานก่อสร้าง | หน่วย | จำนวน | ราคาต่อหน่วย | ราคาทุน | FN | ราคาต่อหน่วย X FN | ราคากลาง |
|----------------------|--|-------|---------|--------------|------------|--------|----------------------|------------|
| 12 | 1.10 งานหรือโครงสร้างถนนเดิม (REMOVAL OF EXISTING STRUCTURES) 1.10.1 งานหรือผิวลาดยางเดิม (REMOVAL OF EXISTING ASPHALT CONCRETE SURFACE) | ตร.ม. | 500,000 | 16.22 | 8,110,00 | 1.3984 | 22.68 | 11,341.02 |
| 13 | 1.11 Metal Cap | ตัว | 30,000 | 5.00 | 150.00 | 1.3984 | 6.99 | 209.76 |
| 14 | 1.12 งานป้วยมาตรฐานในการก่อสร้าง | ชุด | 1,000 | 2,748.54 | 2,748.54 | 1.3984 | 3,843.55 | 3,843.55 |
| 15 | 1.13 รอยต่อเพื่อหดตามขวาง(Contraction Joint) | เมตร | 210,000 | 73.81 | 15,500.10 | 1.3984 | 103.21 | 21,675.33 |
| 16 | 2. งานวางระบายน้ำ 2.1 คอนกรีตโครงสร้างระบายน้ำ | เมตร | 280,000 | 851.20 | 238,336.00 | 1.3984 | 1,190.31 | 333,289.06 |
| 17 | 2.2 คอนกรีตปรับพื้นวางระบายน้ำ (Concrete Lean) 2.3 งานรองพื้นทางและพื้นทาง (SUBBASE AND BASE COURSES) | เมตร | 280,000 | 82.53 | 23,108.40 | 1.3984 | 115.40 | 32,314.78 |

แบบฟอร์มรายการหรือสรุปราคากลางงานก่อสร้างทาง สะพาน และท่อเหลี่ยม

ชื่อโครงการ/งานก่อสร้าง ประกวดราคากลางก่อสร้างถนน ค.ส.ล. และรางระบายน้ำ ค.ส.ล. ขอยื่นพื้นที่ไม่น้อยกว่า ๑,๒๓๕.๐๐ ตารางเมตร
 และรางระบายน้ำ ค.ส.ล. ภายในกว้าง ๐.๔๐ เมตร ยาว ๒๘๐.๐๐ เมตร ตามรูปแบบและรายการของเทศบาลนครศรีธรรมราช (e-bidding)
 หน่วยงานเจ้าของโครงการ/งานก่อสร้าง เทศบาลนครศรีธรรมราช/เทศบาลนครศรีธรรมราช

| ลำดับที่ ตามสัญญา | รายการงานก่อสร้าง | หน่วย | จำนวน | ราคาต่อหน่วย | ราคาทุน | FN | ราคาต่อหน่วย X FN | ราคากลาง |
|----------------------|---|-------|-----------|--------------|------------|--------|----------------------|------------|
| 18 | 2.3.1 งานวัสดุรองใต้ผิวทางคอนกรีต (MATERIALS TO CONTROL PUMPING UNDER CONCRETE PAVEMENT) 2.3.1.1 งานทรายรองใต้ผิวทางคอนกรีต (SAND CUSHION UNDER CONCRETE PAVEMENT) | ลบ.ม. | 9,000 | 772.22 | 6,949.98 | 1,3984 | 1,079.87 | 9,718.85 |
| 19 | 2.3.1.2 งานหินคลุกรองใต้ผิวทางคอนกรีต (CRUSHED ROCK SOIL AGGREGATE UNDER CONCRETE PAVEMENT) | ลบ.ม. | 25,000 | 273.95 | 6,848.75 | 1,3984 | 383.09 | 9,577.29 |
| 20 | 2.4 เหล็ก Ø 6 มม. | กก. | 1,243,200 | 33.15 | 41,212.08 | 1,3984 | 46.35 | 57,630.97 |
| 21 | 2.5 เหล็ก Ø 9 มม. | กก. | 1,587,000 | 32.19 | 51,085.53 | 1,3984 | 45.01 | 71,438.00 |
| 22 | 2.6 ลวดผูกเหล็กเบอร์ 18 | กก. | 85,000 | 61.06 | 5,190.10 | 1,3984 | 85.38 | 7,257.83 |
| 23 | 2.7 งานไม้แบบ (ค่าแรง) | ตร.ม. | 851,000 | 133.00 | 113,183.00 | 1,3984 | 185.98 | 158,275.10 |
| 24 | 2.8 งานไม้แบบ (วัสดุคิด 50%) | ตร.ม. | 425,500 | 575.70 | 244,960.35 | 1,3984 | 805.05 | 342,552.55 |
| 25 | 2.9 ไม้ค้ำยัน (วัสดุคิด 30%) | ตร.ม. | 255,000 | 575.70 | 146,803.50 | 1,3984 | 805.05 | 205,290.01 |

แบบฟอร์มรายการหรือสรุปราคากลางงานก่อสร้างทาง สะพาน และท่อเหลี่ยม

ชื่อโครงการ/งานก่อสร้าง ประมวลราคากลางก่อสร้างถนน ค.ส.ล. และรางระบายน้ำ ค.ส.ล. ขยายเส้นได้กรรม ถนน หน้า ๐.๑๕ เมตร กว้าง ๓.๐๐-๕.๐๐ เมตร ยาว ๒๘๐.๐๐ เมตร หรือพื้นที่ไม่น้อยกว่า ๑,๒๓๕.๐๐ ตารางเมตร
 หน่วยงานเจ้าของโครงการ/งานก่อสร้าง และวางระบายน้ำ ค.ส.ล. ภายในกว้าง ๐.๔๐ เมตร ยาว ๒๘๐.๐๐ เมตร ตามรูปแบบและรายการของเทศบาลนครนครราชสีมา โดยวิธีประกวดราคาอิเล็กทรอนิกส์ (e-bidding)
 เทศบาลนครราชสีมา/เทศบาลนครราชสีมา

| ลำดับที่ ตามสัญญา | รายการงานก่อสร้าง | หน่วย | จำนวน | ราคาต่อหน่วย | ราคาทุน | FN | ราคาต่อหน่วย X FN | ราคากลาง |
|----------------------|---|---------------|-------------------|----------------|-----------------------|------------------|----------------------|-----------------------|
| 26 | 2.10 ตระปุดอกไม้ขนาด 3 นิ้ว | กก. | 213,000 | 35.05 | 7,465.65 | 1,3984 | 49.01 | 10,439.96 |
| 27 | 2.11 ท่อ PVC Ø 2 นิ้วชั้น 8.5 ยาว 4 เมตร ทรายหน้าไทย 2.12 งานดิน (EARTHWORK) 2.12.1 งานตัดคันทาง (ROADWAY EXCAVATION) 2.12.1.1 งานตัดดิน (EARTH EXCAVATION) | เมตร ลบ.ม. | 60,000 224,000 | 47.89 46.41 | 2,873.40 10,395.84 | 1,3984 1,3984 | 66.96 64.89 | 4,018.16 14,537.54 |
| รวมราคากลาง | | | | | | | | 2,262,063.98 |

แบบฟอร์มรายงานหรือสรุปราคากลางงานก่อสร้างทาง สะพาน และท่อเหลี่ยม


ชื่อโครงการ/งานก่อสร้าง ประกวดราคาจ้างก่อสร้างถนน ค.ส.ล. และรางระบายน้ำ ค.ส.ล. ขยายเส้นทางถนน ทน ๐.๓๕ เมตร กว้าง ๓.๐๐-๔.๐๐ เมตร ยาว ๒๘๐.๐๐ เมตร หรือพื้นที่ไม่น้อยกว่า ๑,๒๓๕.๐๐ ตารางเมตร และรางระบายน้ำ ค.ส.ล. ภายใต้วง ๐.๔๐ เมตร ยาว ๒๘๐.๐๐ เมตร ตามรูปแบบและรายการของเทศบาลนครนครศรีธรรมราช ตามวิธีประกวดราคาอิเล็กทรอนิกส์ (e-bidding)

หน่วยงานเจ้าของโครงการ/งานก่อสร้าง เทศบาลนครนครศรีธรรมราช/เทศบาลนครนครศรีธรรมราช


(ณราธิป แก้วแจ่มจันทร์)
กรรมการกำหนดราคากลาง


(สุทธิชัย เพ็ชรแก้ว)
ประธานกรรมการกำหนดราคากลาง


(วิชิต รอดเสน)
กรรมการกำหนดราคากลาง

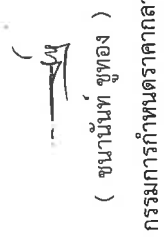
(ชนนันท์ ชูทอง)
กรรมการกำหนดราคากลาง


(สุริยะ อินธานี)
กรรมการกำหนดราคากลาง

ตารางแสดงวงเงินงบประมาณที่ได้รับจัดสรรและราคากลางในงานจ้างก่อสร้าง

1. ชื่อโครงการ

ประกวดราคาจ้างก่อสร้างถนน ค.ส.ล. และรางระบายน้ำ ค.ส.ล. ซอยสันติธรรม ถนน ทน ๐.๑๕ เมตร กว้าง ๓.๐๐-๕.๐๐ เมตร ยาว ๒๘๐.๐๐ เมตร หรือมีพื้นที่ไม่น้อยกว่า ๑.๒๓๕.๐๐ ตารางเมตร และรางระบายน้ำ ค.ส.ล. ภายในกว้าง ๐.๔๐ เมตร ยาว ๒๘๐.๐๐ เมตร ตามรูปแบบและรายการของเทศบาลนครนครศรีธรรมราช ด้วยวิธีประกวดราคาอิเล็กทรอนิกส์ (e-bidding) / ก่อสร้างถนน ค.ส.ล. และรางระบายน้ำ ค.ส.ล. ซอยสันติธรรม

2. หน่วยงานเจ้าของโครงการ เทศบาลนครนครศรีธรรมราช / เทศบาลนครนครศรีธรรมราช

3. วงเงินงบประมาณที่ได้รับจัดสรร 2,355,000.00 บาท

4. ลักษณะงาน

โดยสังเขป ก่อสร้าง ถนน ค.ส.ล.หนา 0.15 เมตร กว้าง 3.00-5.00 เมตร ยาว 280.00 เมตร หรือพื้นที่ไม่น้อยกว่า 1,235.00 ตารางเมตร และรางระบายน้ำ ค.ส.ล.ภายในกว้าง 0.40 เมตร ยาว 280.00 เมตร

5. ราคากลางคำนวณ ณ วันที่ เป็นเงิน 2,262,063.98 บาท

6. บัญชีประมาณการราคากลาง

6.1 แบบสรุปราคากลางงานทางสะพานและท่อเหลี่ยม

7. รายชื่อคณะกรรมการกำหนดราคากลาง

7.1 สุทธิพงษ์ เพ็ชรแก้ว ประธานกรรมการกำหนดราคากลาง วิศวกรโยธาชำนาญการพิเศษ

7.2 ณราธิป แก้วแกมจันทร์ กรรมการกำหนดราคากลาง หัวหน้าฝ่ายวิศวกรรมโยธา

7.3 วิชิต รอดเสน กรรมการกำหนดราคากลาง นายช่างโยธาชำนาญงาน

7.4 ชนายนันท์ ชูทอง กรรมการกำหนดราคากลาง นายช่างโยธาชำนาญงาน

7.5 สุริยะ อินทนี กรรมการกำหนดราคากลาง วิศวกรโยธาชำนาญการ

แบบฟอร์มรายงานหรือสรุปราคากลางงานก่อสร้างทาง สะพาน และท่อเหลี่ยม

ชื่อโครงการ/งานก่อสร้าง: ประกวดราคากลางก่อสร้างถนน ค.ส.ล. และรางระบายน้ำ ค.ส.ล. ขอยื่นเสนอราคา ๑.๒๓๕.๐๐ ตารางเมตร หรือมีพื้นที่ไม่น้อยกว่า ๑.๒๓๕.๐๐ ตารางเมตร

หน่วยงานเจ้าของโครงการ/งานก่อสร้าง: งบประมาณ ๐.๕๐ เมตร ยาว ๒๕๐.๐๐ เมตร ตามรูปแบบและรายการของเทศบาลนครศรีธรรมราช โดยวิธีประกวดราคาอิเล็กทรอนิกส์ (e-bidding)

| ลำดับที่ตามสัญญา | รายการงานก่อสร้าง | หน่วย | จำนวน | ราคาต่อหน่วย | ราคาทุน | FN | ราคาต่อหน่วย X FN | ราคากลาง |
|------------------|---|-------------------------|-----------|--------------|------------|--------|-------------------|------------|
| 1 | 1. งานถนน ค.ส.ล. 1.1 งานผิวทาง (SURFACE COURSES) 1.1.1 งานผิวทางพอร์ตแลนด์ซีเมนต์คอนกรีต (PORTLAND CEMENT CONCRETE PAVEMENT) 1.1.1.1 ผิวทางพอร์ตแลนด์ซีเมนต์คอนกรีตหนา ๑๕ ซม. (PORTLAND CEMENT CONCRETE PAVEMENT) (ใช้ตะแกรงเหล็ก) 1.2 งานรองพื้นทางและพื้นที่ทาง (SUBBASE AND BASE COURSES) 1.2.1 งานวัสดุรองใต้ผิวทางคอนกรีต (MATERIALS TO CONTROL PUMPING UNDER CONCRETE PAVEMENT) 1.2.1.1 งานทรายรองใต้ผิวทางคอนกรีต (SAND CUSHION UNDER CONCRETE PAVEMENT) | ตร.ม. ตร.ม. ตร.ม. | 1,235,000 | 424.69 | 524,492.15 | 1,3984 | 593.88 | 733,449.82 |
| 2 | | ลบ.ม. | 62,000 | 772.22 | 47,877.64 | 1,3984 | 1,079.87 | 66,952.09 |

สุริยะ อินทน์

07 มิถุนายน 2565 09:28:29

แบบฟอร์มรายงานหรือสรุปราคากลางงานก่อสร้างทาง สะพาน และท่อเหลี่ยม

ชื่อโครงการ/งานก่อสร้าง: ประกวดราคาจ้างก่อสร้างถนน ค.ส.ล. และรางระบายน้ำ ค.ส.ล. ขยะสันติธรรม ถนน หน้า ๐.๑๕ เมตร กว้าง ๓.๐๐-๕.๐๐ เมตร ยาว ๒๕๐.๐๐ เมตร หรือมีพื้นที่ไม่น้อยกว่า ๑,๒๓๕.๐๐ ตารางเมตร
 หน่วยงานเจ้าของโครงการ/งานก่อสร้าง: เทศบาลนครศรีธรรมราช/เทศบาลนครศรีธรรมราช และวางระบายน้ำ ค.ส.ล. ภายในกว้าง ๐.๕๐ เมตร ยาว ๒๕๐.๐๐ เมตร ตามรูปแบบและรายการของเทศบาลนครศรีธรรมราช ด้วยวิธีประกวดราคาอิเล็กทรอนิกส์ (e-bidding)

| ลำดับที่ตามสัญญา | รายการงานก่อสร้าง | หน่วย | จำนวน | ราคาต่อหน่วย | ราคาทุน | FN | ราคาต่อหน่วย X FN | ราคากลาง |
|------------------|--|-------|-----------|--------------|-----------|--------|-------------------|-----------|
| 3 | 1.2.1.2 งานหินคลุกกรองใต้ผิวทางคอนกรีต (CRUSHED ROCK SOIL AGGREGATE UNDER CONCRETE PAVEMENT) | ลบ.ม. | 30,000 | 273.95 | 8,218.50 | 1.3984 | 383.09 | 11,492.75 |
| 4 | 1.2.2 งานรื้อชั้นทางเดิมและก่อสร้างใหม่ หน้า.....ซม. (SCARIFICATION & RECONSTRUCTION OF EXISTING SUBBASE)(ชั้นรองพื้นทางวัสดุมวลรวม) | ตร.ม. | 500,000 | 17.20 | 8,600.00 | 1.3984 | 24.05 | 12,026.24 |
| 5 | 1.3 ลวดผูกเหล็กเบอร์ 18 | กก. | 14,000 | 61.06 | 854.84 | 1.3984 | 85.38 | 1,195.40 |
| 6 | 1.4 งานฝังเบ (ค่าแรง) | ตร.ม. | 84,000 | 133.00 | 11,172.00 | 1.3984 | 185.98 | 15,622.92 |
| 7 | 1.5 งานไม่แบบ (วัสดุคิด 50%) | ตร.ม. | 42,000 | 575.70 | 24,179.40 | 1.3984 | 805.05 | 33,812.47 |
| 8 | 1.6 ไม้ค้ำยัน (วัสดุคิด 30%) | ตร.ม. | 25,000 | 575.70 | 14,392.50 | 1.3984 | 805.05 | 20,126.47 |
| 9 | 1.7 ตะปูตอกไม้ขนาด 3 นิ้ว | กก. | 21,000 | 35.05 | 736.05 | 1.3984 | 49.01 | 1,029.29 |
| 10 | 1.8 เหล็ก wiremesh Ø 4 มม. @ 0.20 ม. | ตร.ม. | 1,235,000 | 37.86 | 46,757.10 | 1.3984 | 52.94 | 65,385.12 |
| 11 | 1.9 ยางหยอด Joint Sealant | เมตร | 112,000 | 48.28 | 5,407.36 | 1.3984 | 67.51 | 7,561.65 |

แบบฟอร์มรายงานหรือสรุปราคากลางงานก่อสร้างทาง สะพาน และท่อเหลี่ยม

ชื่อโครงการ/งานก่อสร้าง: ประมวลราคาจ้างก่อสร้างถนน ค.ส.ล. ภายในทาง ค.ส.ล. และวางระบายน้ำ ค.ส.ล. และวางระบายน้ำ ค.ส.ล. โดยมีพื้นที่ไม่น้อยกว่า ๑.๒๓๕.๐๐ ตารางเมตร และฐานรองบ่อ ค.ส.ล. เทตบ่อล้นครั้นครั้นราคา/เทศบาลนครนครราชสีมา

| ลำดับที่ ตามสัญญา | รายการงานก่อสร้าง | หน่วย | จำนวน | ราคาต่อหน่วย | ราคาทุน | FN | ราคาต่อหน่วย X FN | ราคากลาง |
|-------------------|---|-------|---------|--------------|------------|--------|-------------------|------------|
| 12 | 1.10 งานรื้อโครงสร้างถนนเดิม (REMOVAL OF EXISTING STRUCTURES) 1.10.1 งานรื้อผิวลาดยางเดิม (REMOVAL OF EXISTING ASPHALT CONCRETE SURFACE) | ตร.ม. | 500,000 | 16.22 | 8,110.00 | 1,3984 | 22.68 | 11,341.02 |
| 13 | 1.11 Metal Cap | ตัว | 30,000 | 5.00 | 150.00 | 1,3984 | 6.99 | 209.76 |
| 14 | 1.12 งานป้อนมาตรฐานในการก่อสร้าง | ชุด | 1,000 | 2,748.54 | 2,748.54 | 1,3984 | 3,843.55 | 3,843.55 |
| 15 | 1.13 รอยต่อเมื่อหดตามขวาง(Contraction Joint) | เมตร | 210,000 | 73.81 | 15,500.10 | 1,3984 | 103.21 | 21,675.33 |
| 16 | 2. งานวางระบายน้ำ ค.ส.ล. 2.1 คอนกรีตโครงสร้างระบายน้ำ | เมตร | 280,000 | 851.20 | 238,336.00 | 1,3984 | 1,190.31 | 333,289.06 |
| 17 | 2.2 คอนกรีตปรับปรุงพื้นวางระบายน้ำ (Concrete Lean) 2.3 งานรองพื้นทางและพื้นทาง (SUBBASE AND BASE COURSES) | เมตร | 280,000 | 82.53 | 23,108.40 | 1,3984 | 115.40 | 32,314.78 |

แบบฟอร์มรายการหรือสรุปราคากลางงานก่อสร้างทาง สะพาน และท่อเหลี่ยม

ชื่อโครงการ/งานก่อสร้าง ประกาดราคาจ้างก่อสร้างถนน ค.ส.ล. และรางระบายน้ำ ค.ส.ล. ขอยื่นพื้นที่ไม่น้อยกว่า ๑,๒๓๕.๐๐ ตารางเมตร
 หน่วยงานเจ้าของโครงการ/งานก่อสร้าง เทศบาลนครนครราชสีมา เทศบาลนครนครราชสีมา/เทศบาลนครนครราชสีมา โดยมีพื้นที่ไม่น้อยกว่า ๑,๒๓๕.๐๐ ตารางเมตร

และระบุหน่วยนำ ค.ส.ล. ภายในกว้าง ๐.๔๐ เมตร ยาว ๒๕๐.๐๐ เมตร ตามรูปแบบและรายการของเทศบาลนครนครราชสีมา ด้วยวิธีประกวดราคาอิเล็กทรอนิกส์ (e-bidding)

| ลำดับที่ตามสัญญา | รายการงานก่อสร้าง | หน่วย | จำนวน | ราคาต่อหน่วย | ราคาทุน | FN | ราคาต่อหน่วย X FN | ราคากลาง |
|------------------|---|-------|-----------|--------------|------------|--------|-------------------|------------|
| 18 | 2.3.1 งานวัสดุรองใต้ผิวทางคอนกรีต (MATERIALS TO CONTROL PUMPING UNDER CONCRETE PAVEMENT) 2.3.1.1 งานทรายรองใต้ผิวทางคอนกรีต (SAND CUSHION UNDER CONCRETE PAVEMENT) | ลบ.ม. | 9,000 | 772.22 | 6,949.98 | 1.3984 | 1,079.87 | 9,718.85 |
| 19 | 2.3.1.2 งานหินคลุกรองใต้ผิวทางคอนกรีต (CRUSHED ROCK SOIL AGGREGATE UNDER CONCRETE PAVEMENT) | ลบ.ม. | 25,000 | 273.95 | 6,848.75 | 1.3984 | 383.09 | 9,577.29 |
| 20 | 2.4 เหล็ก Ø 6 มม. | กก. | 1,243,200 | 33.15 | 41,212.08 | 1.3984 | 46.35 | 57,630.97 |
| 21 | 2.5 เหล็ก Ø 9 มม. | กก. | 1,587,000 | 32.19 | 51,085.53 | 1.3984 | 45.01 | 71,438.00 |
| 22 | 2.6 ลวดผูกเหล็กเบอร์ 18 | กก. | 85,000 | 61.06 | 5,190.10 | 1.3984 | 85.38 | 7,257.83 |
| 23 | 2.7 งานไม้แบบ (ค่าแรง) | ตร.ม. | 851,000 | 133.00 | 113,183.00 | 1.3984 | 185.98 | 158,275.10 |
| 24 | 2.8 งานไม้แบบ (วัสดุคิด 50%) | ตร.ม. | 425,500 | 575.70 | 244,960.35 | 1.3984 | 805.05 | 342,552.55 |
| 25 | 2.9 ไม้ค้ำยัน (วัสดุคิด 30%) | ตร.ม. | 255,000 | 575.70 | 146,803.50 | 1.3984 | 805.05 | 205,290.01 |

สุริยะ อินทน์

07 มิถุนายน 2565 09:28:29

แบบฟอร์มรายงานหรือสรุปราคากลางงานก่อสร้างทาง สะพาน และท่อเหลี่ยม

ชื่อโครงการ/งานก่อสร้าง ปรากฏราคาจ้างก่อสร้างถนน ค.ส.ล. และวางระบบน้ำ ค.ส.ล. ขอยื่นเงินค้ำประกันเกินกว่า ๑,๒๓๕.๐๐ ตารางเมตร

หน่วยงานเจ้าของโครงการ/งานก่อสร้าง ปรากฏประมาณการของเทศบาลนครศรีธรรมราช ๓.๐๐-๕.๐๐ เมตร กว้าง ๓.๐๐-๕.๐๐ เมตร ยาว ๒๕๐.๐๐ เมตร หรือพื้นที่ไม่น้อยกว่า ๑,๒๓๕.๐๐ ตารางเมตร

| ลำดับที่ ตามสัญญา | รายการงานก่อสร้าง | หน่วย | จำนวน | ราคาต่อหน่วย | ราคาทุน | FN | ราคาต่อหน่วย X FN | ราคากลาง |
|----------------------|---|-------|---------|--------------|-----------|--------|----------------------|---------------------|
| 26 | 2.10 ตะปูตอกไม้ขนาด 3 นิ้ว | กก. | 213.000 | 35.05 | 7,465.65 | 1.3984 | 49.01 | 10,439.96 |
| 27 | 2.11 ท่อ PVC Ø 2 นิ้วชั้น 8.5 ยาว 4 เมตร ตราท่อน้ำไทย 2.12 งานดิน (EARTHWORK) 2.12.1 งานตัดคันทาง (ROADWAY EXCAVATION) 2.12.1.1 งานตัดดิน (EARTH EXCAVATION) | เมตร | 60.000 | 47.89 | 2,873.40 | 1.3984 | 66.96 | 4,018.16 |
| 28 | | ลบม. | 224.000 | 46.41 | 10,395.84 | 1.3984 | 64.89 | 14,537.54 |
| รวมราคากลาง | | | | | | | | 2,262,063.98 |

แบบฟอร์มรายงานหรือสรุปราคากลางงานก่อสร้างทาง สะพาน และท่อเหลี่ยม

ชื่อโครงการ/งานก่อสร้าง ประกวดราคาจ้างก่อสร้างถนน ค.ส.ล. และรางระบายน้ำ ค.ส.ล. ขยายสันติธรรม ถนน หน้า ๐.๑๕ เมตร กว้าง ๓.๐๐-๔.๐๐ เมตร ยาว ๒๘๐.๐๐ เมตร หรือมีพื้นที่ไม่น้อยกว่า ๑,๒๓๕.๐๐ ตารางเมตร และรางระบายน้ำ ค.ส.ล. ภายในกว้าง ๐.๔๐ เมตร ยาว ๒๘๐.๐๐ เมตร ตามรูปแบบและรายการของเทศบาลนครศรีธรรมราช ด้วยวิธีประกวดราคาอิเล็กทรอนิกส์ (e-bidding)

หน่วยงานเจ้าของโครงการ/งานก่อสร้าง เทศบาลนครศรีธรรมราช/เทศบาลนครศรีธรรมราช



(ฌริฎะ อิงทน์)

กรรมการกำหนดราคากลาง



(สฎริฎะ อิงทน์)

กรรมการกำหนดราคากลาง



(สฎธิฎะ เพ็ชรแคว)

ประธานกรรมการกำหนดราคากลาง




(วิชิต รอดเสณ)

กรรมการกำหนดราคากลาง




(ชนนวนนท์ ชูทอง)

กรรมการกำหนดราคากลาง

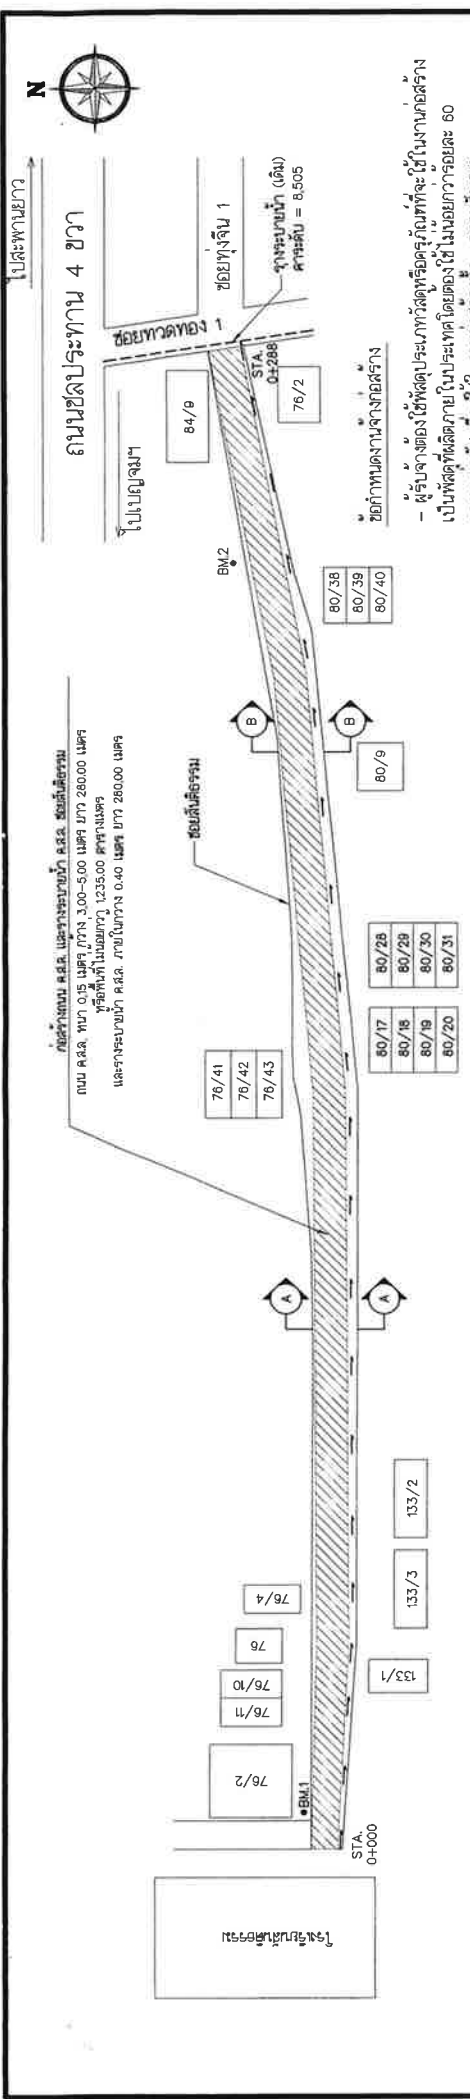

ผังบริเวณนกอสังขาม ค.ส.ล. และรางระบายน้ำ ค.ส.ล. ขอยล์มิตรจรม
 1:1000

ผู้รับจ้างต้องใช้วัสดุประเภทกวดหรือครุภัณฑ์ที่ใช้ในงานก่อสร้าง เป็นวัสดุที่ได้มาตรฐานในประเทศไทย โดยต้องใช้ในการก่อสร้างของลัดที่ติดตั้งใช้ในงานก่อสร้างทั้งหมดตามสัญญาของปริมาณหลักต้องใช้งบประมาณไม่เกิน 90 ล้านบาท และผู้รับจ้างต้องใช้งบประมาณไม่เกิน 60 ล้านบาทในการใช้วัสดุที่ได้มาตรฐานในประเทศไทย โดยต้องใช้งบประมาณไม่เกิน 60 ล้านบาทในการใช้วัสดุที่ได้มาตรฐานในประเทศไทย

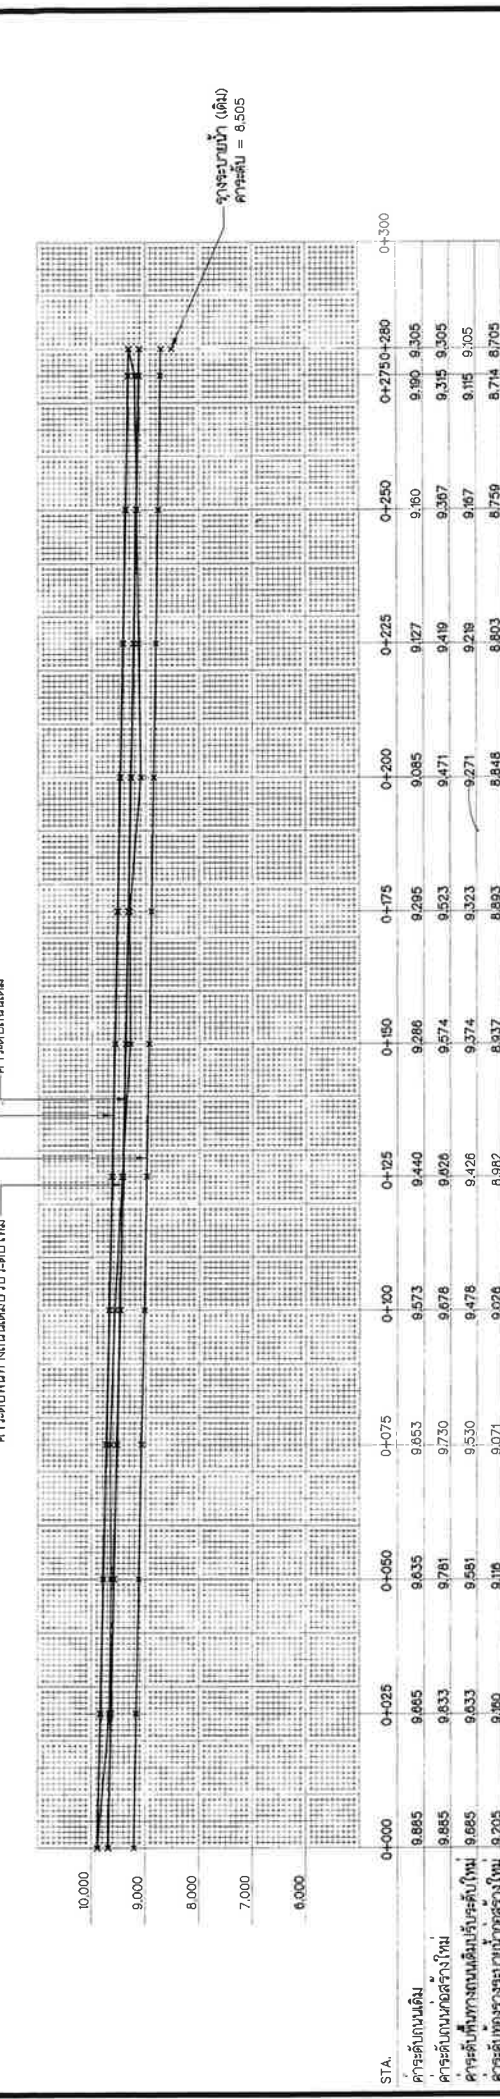

แบบแปลน 32 / 2565

| | |
|-----------|---|
| จำนวนแผ่น | 1 |
| จำนวนแผ่น | 4 |

เทศบาลนครศรีนครินทร์

แบบ : ก่อสร้างถนน ค.ส.ล. และรางระบายน้ำ ค.ส.ล. ถนนมิตรจรม

| | |
|---------|----------------------|
| ตำแหน่ง | ช่าง |
| ตำแหน่ง | ช่าง |
| ตำแหน่ง | สถาปนิก |
| ตำแหน่ง | วิศวกร |
| ตำแหน่ง | หัวหน้างานวิศวกรรม |
| ตำแหน่ง | ผอ.สำนักงานโยธาธิการ |
| ตำแหน่ง | ผู้อำนวยการสำนักงาน |
| ตำแหน่ง | ปลัดเทศบาล |
| ตำแหน่ง | นายกเทศมนตรี |

คำระดับงานก่อสร้างถนน ค.ส.ล. และรางระบายน้ำ ค.ส.ล. ขอยล์มิตรจรม
 1:1000

หมายเหตุ


- กรณีก่อสร้าง ความกว้าง ยาว ไม่ได้ตามแบบแปลนให้ถือเป็นเกณฑ์ หรือหักลดเงิน ตามที่ก่อสร้างจริง หรือหากพื้นที่ส่วนที่ต่อเนื่องก่อสร้างเพิ่มเติม - บัญชีและอนุสรณ์ราคา ที่ได้ขึ้นจากการก่อสร้างให้เป็นหน้าที่ความรับผิดชอบของผู้รับจ้างทุกประการ
- ข้อหรือรางระบายน้ำที่ก่อสร้างสูงกับแปลนที่ติดอนุสรณ์แล้ว จะต้องใช้เครื่องจักรขุดโดยตรงตัดยางเอตที่ลัดแนวที่จะก่อสร้างหรือรางระบายน้ำ หากมีใช้เครื่องจักรขุดโดยตรง

การขุดดินเพื่อก่อสร้างรางระบายน้ำที่ใช้แรงงานคนเป็นหลัก หากใช้รถขุดต้องขุดขนาดเครื่องยนต์ไม่เกิน 85 แรงม้า ขนาดความสูงของบ่อกิ่งไม่เกิน 0.40 ซม. หรือรถขุดที่ขุดหลังที่มีขนาดแรงม้าไม่เกิน 78 แรงม้า ขนาดความสูงของบ่อกิ่งไม่เกิน 0.40 ซม.


ระดับในการก่อสร้าง สามารถปรับเปลี่ยนแปลงได้ตามความเหมาะสม โดยอยู่ในจุดลัดบัง

ขอยล์มิตรจรม ตรวจสอบการตรวจการจ้างและจ้างควบคุมงาน


BM1 = 10.000 เมตร (เสาไฟฟ้า)
 BM2 = 9.350 เมตร (เสาไฟฟ้า)

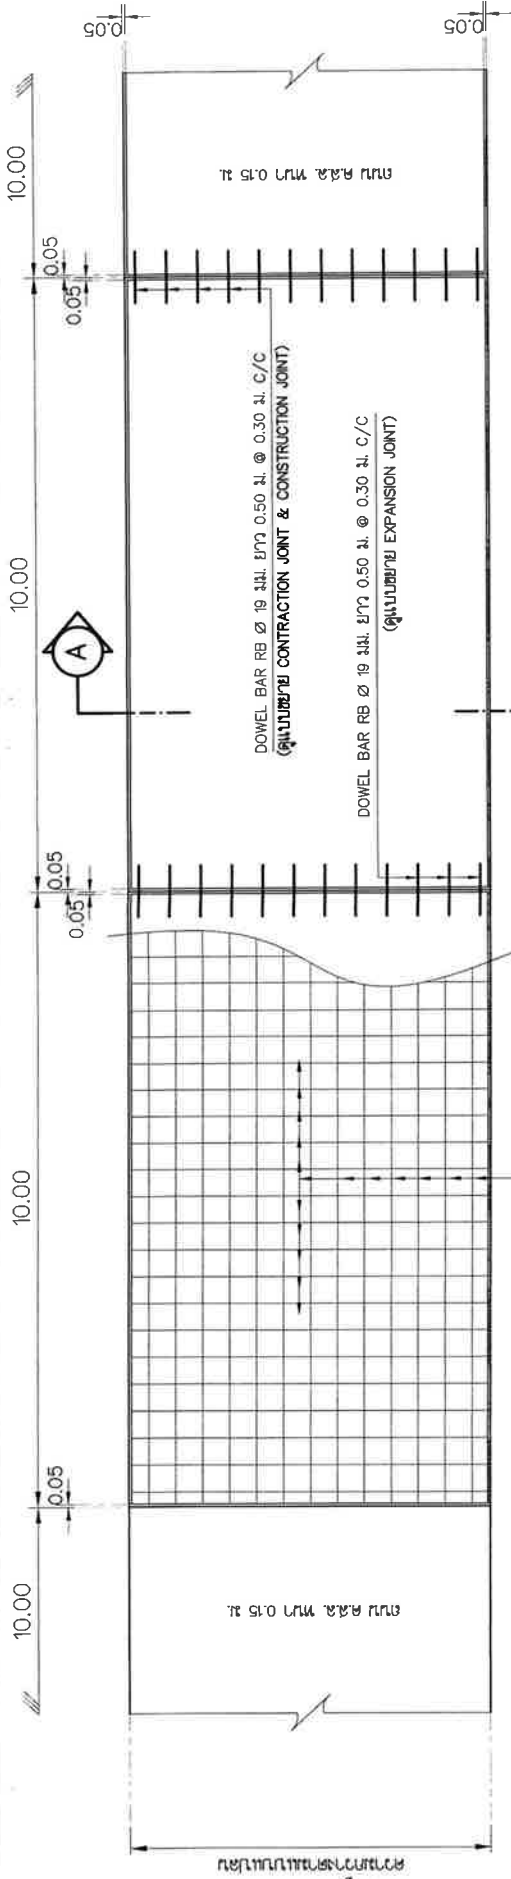


แบบขยายรอยต่อ ค.ล.ล.
Scale 1 : 50

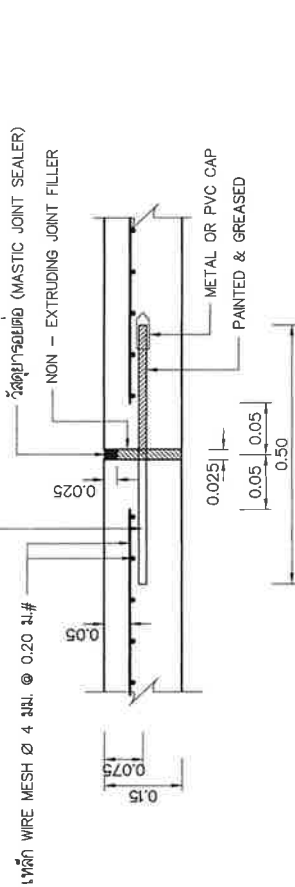

แบบขยายรอยต่อ EXPANSION JOINT
ทุกระยะไม่เกิน 100 ม.
Scale 1 : 10

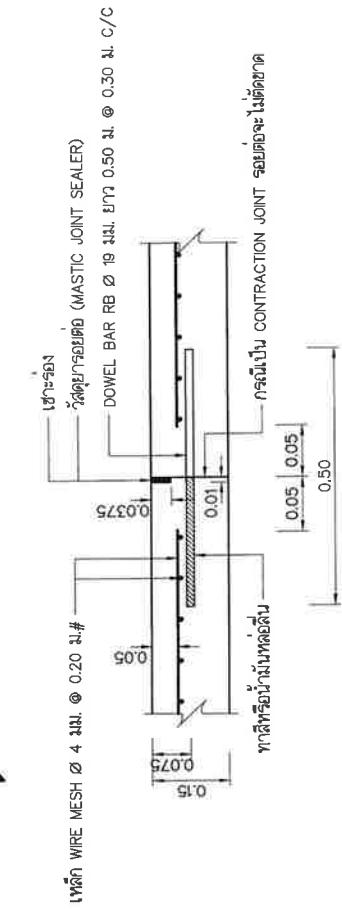


แบบขยายรอยต่อ CONTRACTION JOINT และ CONTRACTION JOINT
ทุกระยะไม่เกิน 10 ม.
Scale 1 : 10

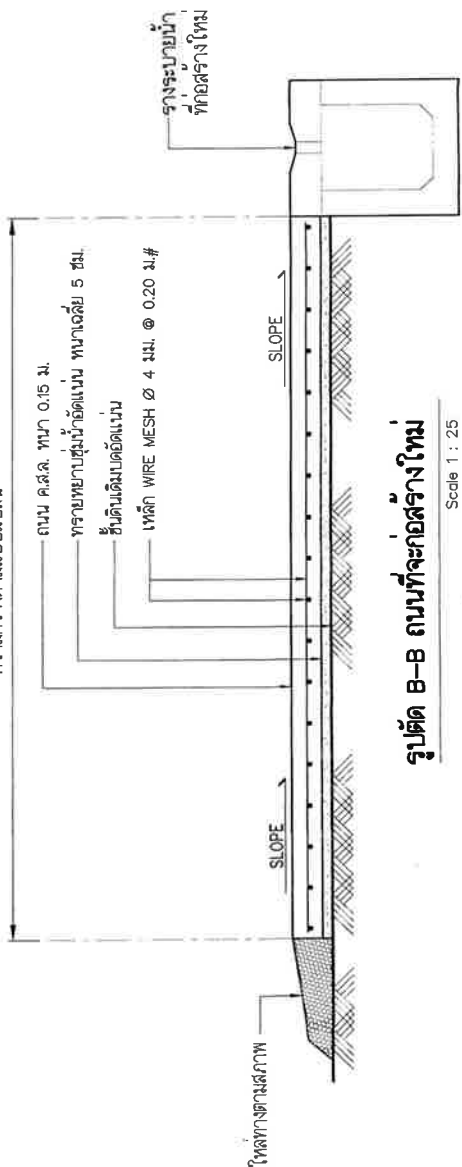

รูปตัด B-B ถนนที่จะก่อสร้างใหม่
Scale 1 : 25

| | | | |
|--|----------------|-----------|---------------|
| | แบบที่ 32/2565 | จำนวนแผ่น | |
| | | 2 | 4 |
| แบบ : ก่อสร้างถนน ค.ล.ล. และวางระบายน้ำ ค.ล.ล. ขอบสี่เหลี่ยม | | สำรวจ | 18 มิ.ย. 2565 |
| ช่างสำรวจ | ช่างตรวจ | เขียนแบบ | 18 มิ.ย. 2565 |
| ช่างเขียนแบบ | ช่างตรวจ | ออกแบบ | 18 มิ.ย. 2565 |
| สถาปนิก | ช่างตรวจ | คำนวณ | 18 มิ.ย. 2565 |
| วิศวกร | ช่างตรวจ | สำรวจ | 18 มิ.ย. 2565 |
| หัวหน้างานวิศวกรรม | ช่างตรวจ | สำรวจ | 18 มิ.ย. 2565 |
| ผอ.ส่วนควบคุมและมาตรฐาน | ช่างตรวจ | สำรวจ | 18 มิ.ย. 2565 |
| ผู้อำนวยการสำนักช่าง | ช่างตรวจ | สำรวจ | 18 มิ.ย. 2565 |
| ปลัดเทศบาล | ช่างตรวจ | สำรวจ | 18 มิ.ย. 2565 |
| นายกเทศมนตรี | ช่างตรวจ | สำรวจ | 18 มิ.ย. 2565 |


หมายเหตุ
- คอนกรีตผสมเสร็จ ฐานราก 300 กก./ตร.ม.
และปูกระเบื้อง 200 กก./ตร.ม.

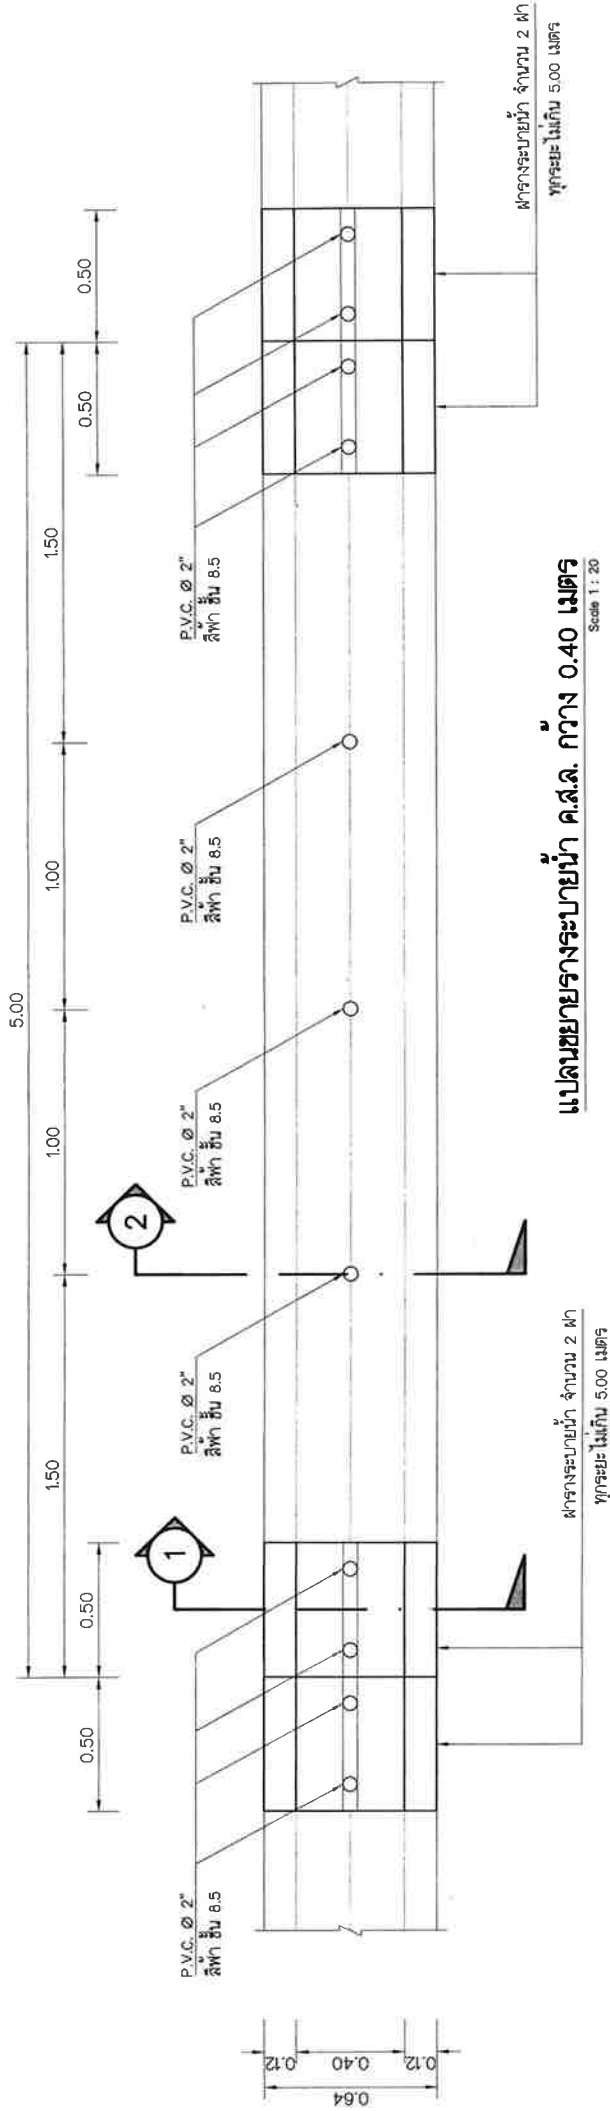


แปลนขยายรางระบายน้ำ ค.ส.ล. กว้าง 0.40 เมตร
Scale 1 : 20

ฝากรางระบายน้ำ จำนวน 2 ผา
ทุกระยะไม่เกิน 5.00 เมตร

ฝากรางระบายน้ำ จำนวน 2 ผา
ทุกระยะไม่เกิน 5.00 เมตร

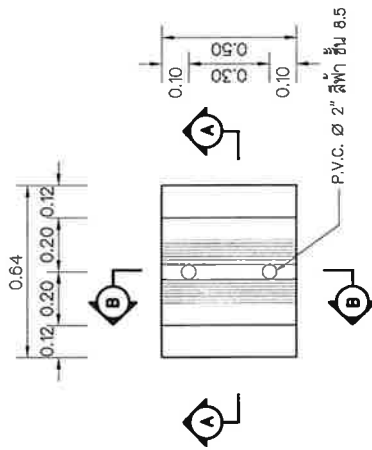

รูปตัด A-A
Scale 1 : 20

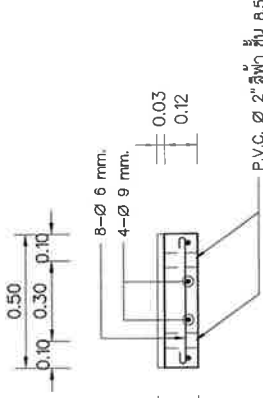


รูปตัด B-B
Scale 1 : 20


แปลนฝากรางระบายน้ำ
Scale 1 : 20

- หมายเหตุงานรางระบายน้ำ ค.ส.ล.**
- ระยะ D = ความลึกของรางระบายน้ำจากกรตบขอบบราง ถึงระดับท้องรางตามค่า PROFILE
 - คอนกรีตโครงสร้าง ใช้คอนกรีตผสมเสร็จ อุณหภูมิ 240 กก./ตร.ม.
 - คอนกรีตเทียบ ใช้คอนกรีตผสมเสร็จ อุณหภูมิ 180 กก./ตร.ม.


| | | |
|--------------------------|---|-------------------|
| | เทศบาลนครนครราชสีมา | แบบเลขที่ 32/2565 |
| | แบบ : ก่อสร้างถนน ค.ส.ล. และรางระบายน้ำ ค.ส.ล. ขยายพื้นที่โครงการ | จำนวนแผ่น 3 |
| | | 4 |
| | | |
| ช่างสำรวจ | | 18 มี.ค. 2565 |
| ช่างเขต | | 18 มี.ค. 2565 |
| ช่างเขียนแบบ | | 21 มี.ค. 2565 |
| สถาปนิก | | 21 มี.ค. 2565 |
| วิศวกร | | 21 มี.ค. 2565 |
| หัวหน้างานวิศวกรรม | | 21 มี.ค. 2565 |
| ผอ.ส่วนควบคุมการก่อสร้าง | | 21 มี.ค. 2565 |
| ผู้อำนวยการสำนักช่าง | | 21 มี.ค. 2565 |
| ปลัดเทศบาล | | 21 มี.ค. 2565 |
| นายกเทศมนตรี | | 21 มี.ค. 2565 |

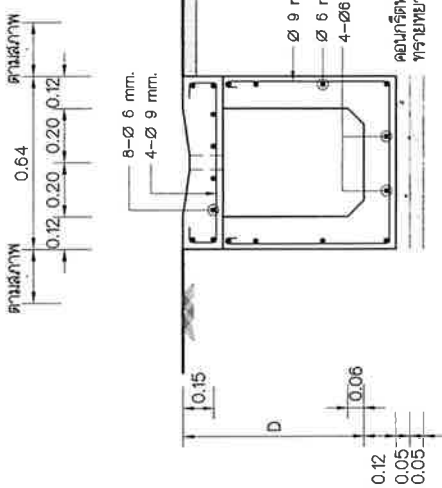

รูปตัด 1
Scale 1 : 20

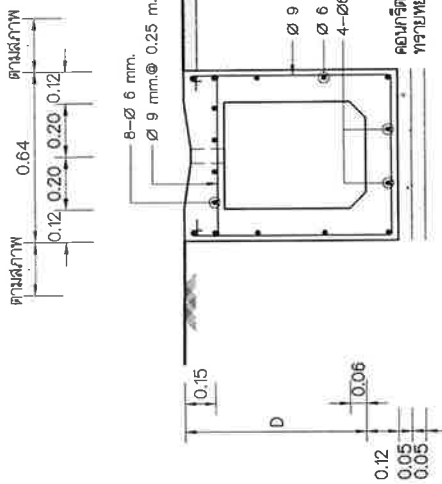

รูปตัด 2
Scale 1 : 20

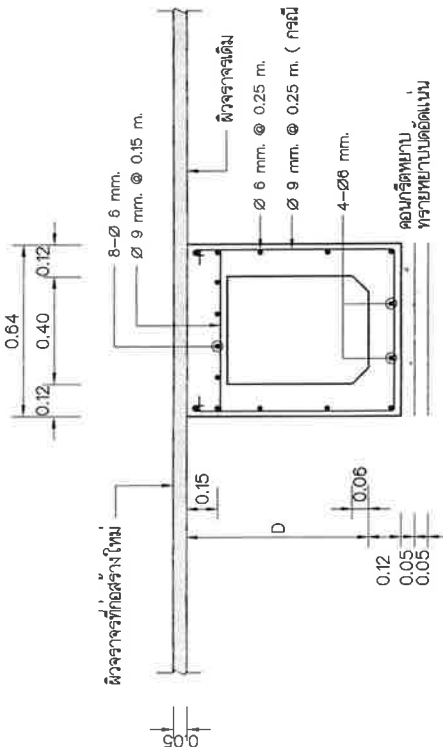

รูปตัดกรณีถอดถ่าน
Scale 1 : 20

หมายเหตุของรายงานรับน้ำหนัก ค.ส.ล.

- ระยะ D = ความลึกของรางรับน้ำหนักจากระดับขอบแรงถึงระดับท้องรางตามค่า PROFILE
- คอนกรีตโครงสร้าง ใช้คอนกรีตผสมเสร็จ ลูกบาศก์ 240 กก./ตร.ซม.
- คอนกรีตหยาบ ใช้คอนกรีตผสมเสร็จ ลูกบาศก์ 180 กก./ตร.ซม.



เทศบาลนครนครศรีธรรมราช

| | | |
|---|-----------------------|---------------|
| แบบเลขที่ 32/2565 | จำนวนแผ่น | 4 |
| | จำนวนรวม | 4 |
| แบบ : ก่อสร้างถนน ค.ส.ล. และรางรับน้ำหนัก ค.ส.ล. ชนิดสี่เหลี่ยม | ช่างสำรวจ | 18 มี.ค. 2565 |
| | ช่างเขต | 18 มี.ค. 2565 |
| | ช่างเขียนแบบ | 21 มี.ค. 2565 |
| | สถาปนิก | 24 มี.ค. 2565 |
| | วิศวกร | 24 มี.ค. 2565 |
| หน่วยงานวิศวกรรม ผสมผสานควบคุมการก่อสร้าง | ผู้ดำเนินการคำนวณตั้ง | 24 มี.ค. 2565 |
| | บดิ่งขนาด | 25 มี.ค. 2565 |
| นายทรงเกียรติ | | 28 มี.ค. 2565 |



บ ั ก าม

ส่วนราชการ สำนักงานช่าง เทศบาลนครนครศรีธรรมราช โทร. ๐ - ๗๕๓๔ - ๒๘๘๐ ต่อ ๑๒๕

ที่ นศ ๕๒๐๐๔/๗๐๔

วันที่ ๓๐ มีนาคม ๒๕๖๕

เรื่อง ขอส่งแบบและประมาณราคา

เรียน ผู้อำนวยการสำนักงานช่าง

ตามที่ได้รับมอบหมาย ให้ประมาณราคางานก่อสร้าง ถนน ค.ส.ล.และรางระบายน้ำ ค.ส.ล. ขอยส์นติธรรม นั้น บัดนี้การจัดทำแบบก่อสร้างและประมาณราคาแล้วเสร็จเป็นเงิน ๒,๒๕๘,๖๐๐ บาท ตามที่แนบมาพร้อมนี้ ประกอบด้วย

- ประมาณราคา ปร.๔, ปร.๕ และ ปร.๖ การแบ่งงวดงาน และเอกสารประกอบราคากลาง รวม ๒๐ แผ่น จำนวน ๑ ชุด
- แบบก่อสร้างถนน A๓ (ขาว) รวม ๔ แผ่น จำนวน ๑ ชุด

โดยโครงการข้างต้นให้ใส่สัญญาแบบปรับราคาได้ (ค่า K) โดยการใช้สูตร Escalation Factor (k) มาใช้ในการคำนวณค่างาน ที่จะจ่ายเพิ่มหรือลดเงินค่าจ้างเหมาก่อสร้าง มีดังนี้

$$P = (Po) \times (k)$$

P = ราคาต่อหน่วยหรือราคาค่างานเป็นงวดที่จะต้องให้กับผู้รับจ้าง

Po = ราคาค่างานต่อหน่วยที่ผู้รับจ้างประมูลได้ หรือราคาค่างานเป็นงวดซึ่งรายได้ในสัญญาแล้วแต่กรณี

K = ESCALATION FACTOR ที่หัก ๔% เมื่อต้องเพิ่มค่างานคืนหรือบวกเพิ่ม ๔% เมื่อต้องเรียกค่างานคืน

สูตร ๑. งานดิน (K) (o-open/t -transfer)

ใช้สูตร $k_{๒.๑} = ๐.๓๐ + ๐.๑๐lt/lo + ๐.๔๐Et/Eo + ๐.๒๐Ft/Fo$

๒. งานทาง (K) (o-open/t -transfer)

ใช้สูตร $k_{๓.๑} = ๐.๓๐ + ๐.๔At/Ao + ๐.๒๐Et/Eo + ๐.๑๐Ft/Fo$

$$k_{๓.๒} = ๐.๓๐ + ๐.๑Mt/Mo + ๐.๓At/Ao + ๐.๒๐Et/Eo + ๐.๑๐Ft/Fo$$

$$k_{๓.๓} = ๐.๓๐ + ๐.๑Mt/Mo + ๐.๔At/Ao + ๐.๑๐Et/Eo + ๐.๑๐Ft/Fo$$

$$k_{๓.๔} = ๐.๓๐ + ๐.๑lt/lo + ๐.๓๕Ct/Co + ๐.๑Mt/Mo + ๐.๑๕St/So$$

$$k_{๓.๕} = ๐.๓๕ + ๐.๒lt/lo + ๐.๑๕Ct/Co + ๐.๑๕Mt/Mo + ๐.๑๕St/So$$

$$k_{๓.๖} = ๐.๓๐ + ๐.๑lt/lo + ๐.๑๕Ct/Co + ๐.๒Mt/Mo + ๐.๒๕St/So$$

- Mt = ดัชนีราคาวัสดุก่อสร้าง (ไม่รวมเหล็กและซีเมนต์) ในเดือนที่ส่งงานแต่ละงวด
- Mo = ดัชนีราคาวัสดุก่อสร้าง (ไม่รวมเหล็กและซีเมนต์) ในเดือนที่ ๒๘ วันก่อนวันยื่นของ
ประกวดราคา
- Ct = ดัชนีราคาซีเมนต์ ในเดือนที่ส่งงานแต่ละงวด
- Co = ดัชนีราคาซีเมนต์ ในเดือนที่ ๒๘ วันก่อนวันยื่นของประกวดราคา
- It = ดัชนีราคาผู้บริโภครวมทั่วประเทศ ในเดือนที่ส่งงานแต่ละงวด
- Io = ดัชนีราคาผู้บริโภครวมทั่วประเทศ ในเดือนที่ ๒๘ วันก่อนวันยื่นของ
ประกวดราคา
- At = ดัชนีราคาแอสฟัลท์ ในเดือนที่ส่งงานแต่ละงวด
- Ao = ดัชนีราคาแอสฟัลท์ ในเดือนที่ ๒๘ วันก่อนวันยื่นของประกวดราคา
- Et = ดัชนีราคาเครื่องจักรกลและบริภัณฑ์ ในเดือนที่ส่งงานแต่ละงวด
- Eo = ดัชนีราคาเครื่องจักรกลและบริภัณฑ์ ในเดือนที่ ๒๘ วันก่อนวันยื่นของประกวดราคา
- Ft = ดัชนีราคาน้ำมันดีเซลหมุนเร็ว ในเดือนที่ส่งงานแต่ละงวด
- Fo = ดัชนีราคาน้ำมันดีเซลหมุนเร็ว ในเดือนที่ ๒๘ วันก่อนวันยื่นของประกวดราคา
- St = ดัชนีราคาเหล็ก ในเดือนที่ส่งงานแต่ละงวด
- So = ดัชนีราคาเหล็ก ในเดือนที่ ๒๘ วันก่อนวันยื่นของประกวดราคา
- ACt = ดัชนีราคาท่อซีเมนต์ใยหิน ในเดือนที่ส่งงานแต่ละงวด
- ACo = ดัชนีราคาท่อซีเมนต์ใยหิน ในเดือนที่ ๒๘ วันก่อนวันยื่นของประกวดราคา
- PVCt = ดัชนีราคาท่อ PVC ในเดือนที่ส่งงานแต่ละงวด
- PVCo = ดัชนีราคาท่อ PVC ในเดือนที่ ๒๘ วันก่อนวันยื่นของ
ประกวดราคา

จึงเรียนมาเพื่อโปรดพิจารณา พร้อมลงนามในแบบก่อสร้างและส่งมอบให้หน่วยงานที่
เกี่ยวข้องดำเนินการต่อไป

เรียน นายกเทศมนตรี
- เพื่อโปรดทราบ



(นายสุริยะ อินธานี)
วิศวกรโยธาชำนาญการ

เรียน ปลัดเทศบาล



(นายดิเรกฤทธิ์ ทวีภาณุวงษ์)
ผู้อำนวยการสำนักช่าง

- เห็นชอบ



(นายฉัตรชัย อรุณสุวรรณกร)
รองนายกเทศมนตรี ปฏิบัติราชการแทน
นายกเทศมนตรีนครนครศรีธรรมราช



(นายชาคร โอัยสุรย์)
ปลัดเทศบาล

ตารางการจัดทำแผนการใช้วัสดุที่ผลิตภายในประเทศ

โครงการ

รายการวัสดุหรือครุภัณฑ์ที่ใช้ในโครงการ
แผนการใช้วัสดุที่ผลิตภายในประเทศ

| ลำดับ | รายการ | หน่วย | ปริมาณ | ราคาต่อหน่วย (บาท) | เป็นเงิน (รวม) | วัสดุ ในประเทศ | วัสดุ ต่างประเทศ |
|-------------------|------------|-------|--------|-----------------------|-------------------|-------------------|---------------------|
| ๑ | ปูนซีเมนต์ | | | | | | |
| ๒ | กระเบื้อง | | | | | | |
| ๓ | ผ้าเพดาน | | | | | | |
| ๔ | หลอดไฟ | | | | | | |
| ๕ | โคมไฟ | | | | | | |
| รวม | | | | | xxx | xxx | xxx |
| อัตรา (ร้อยละ) | | | | | ๑๐๐ | ๗๐ | ๓๐ |

ลงชื่อ (คู่สัญญาฝ่ายผู้รับจ้าง)
()

ตารางการจัดทำแผนการใช้เหล็กที่ผลิตภายในประเทศ

โครงการ

รายการพัสดุหรือครุภัณฑ์ที่ใช้ในโครงการ
 แผนการใช้เหล็กที่ผลิตภายในประเทศ
 ปริมาณเหล็กทั้งโครงการ xxx (ตัน)

| ลำดับ | รายการ | หน่วย | ปริมาณ | เหล็ก ในประเทศ | เหล็ก ต่างประเทศ |
|-------------------|--------------|-------|--------|-------------------|---------------------|
| ๑ | เหล็กเส้น | ตัน | | | |
| ๒ | เหล็กข้ออ | ตัน | | | |
| ๓ | เหล็กเส้นกรม | ตัน | | | |
| ๔ | | | | | |
| ๕ | | | | | |
| รวม | | | xxx | xxx | xxx |
| อัตรา (ร้อยละ) | | | ๑๐๐ | ๙๐ | ๑๐ |

ลงชื่อ (คู่สัญญาฝ่ายผู้รับจ้าง)
 ()

หลักเกณฑ์การให้ข่าวสารเกี่ยวกับงานก่อสร้าง

ผู้รับจ้างจะต้องติดแผ่นป้ายแสดงรายละเอียดเกี่ยวกับงานก่อสร้างไว้ ณ บริเวณสถานที่ก่อสร้างไว้ ณ จุดเริ่มต้น และจุดสิ้นสุดงานก่อสร้างอย่างน้อย 2 จุด ดังมีรายละเอียดต่อไปนี้

1. กรณีอยู่ในระหว่างการดำเนินการก่อสร้าง ให้มีรายละเอียดดังนี้

1.1 เทศบาลนครนครศรีธรรมราช เจ้าของโครงการ

สำนักงานเทศบาลนครนครศรีธรรมราช ถนนราชดำเนิน ตำบลคลัง

อำเภอเมือง จังหวัดนครศรีธรรมราช โทร. 0-7580-9571

พร้อมดวงตราเจ้าของโครงการ

1.2 ประเภทและชนิดของสิ่งก่อสร้าง

1.3 ปริมาณงานก่อสร้าง

1.4 ชื่อ ที่อยู่ ผู้รับจ้าง พร้อมหมายเลขโทรศัพท์

1.5 ระยะเวลาเริ่มต้น และระยะเวลาสิ้นสุด

1.6 วงเงินค่าก่อสร้าง และแหล่งเงินที่ก่อสร้าง

1.7 ชื่อเจ้าหน้าที่ผู้ควบคุมงาน พร้อมหมายเลขโทรศัพท์

1.8 ก่อสร้างด้วยเงินงบประมาณรายจ่ายประจำปีงบประมาณ 2565

จำนวน.....บาท

2. กรณีดำเนินการก่อสร้างแล้วเสร็จ ให้ติดตั้งแผ่นป้ายแสดงรายละเอียดเกี่ยวกับงานก่อสร้างซึ่งมีลักษณะคงทนถาวร โดยมีรายละเอียดดังนี้

2.1 เทศบาลนครนครศรีธรรมราช เจ้าของโครงการ

2.2 ประเภทและชนิดของสิ่งก่อสร้าง

2.3 ปีงบประมาณที่ทำการก่อสร้าง

2.4 วงเงินค่าก่อสร้าง และแหล่งเงินที่ก่อสร้าง
