



ประกาศเทศบาลนครนครศรีธรรมราช

เรื่อง ประกวดราคาจ้างก่อสร้างปูยางแอสฟัลท์ติกคอนกรีต และฝารางระบายน้ำ ค.ส.ล. ซอยหัวกลาง ด้วยวิธี
ประกวดราคาอิเล็กทรอนิกส์ (e-bidding)

เทศบาลนครนครศรีธรรมราช มีความประสงค์จะ ประกวดราคาจ้างก่อสร้างปูยางแอสฟัลท์ติกคอนกรีต และฝารางระบายน้ำ ค.ส.ล. ซอยหัวกลาง ถนนหนา ๐.๐๕ เมตร กว้าง ๓.๐๐ - ๘.๐๐ เมตร ยาว ๘๘๕.๐๐ เมตร หรือมีพื้นที่ไม่น้อยกว่า ๕,๒๐๗.๐๐ ตารางเมตร พร้อมตีเส้นจราจร และฝารางระบายน้ำ ค.ส.ล. (ฝังทิศเหนือ) ภายใน กว้าง ๐.๔๐ เมตร ยาว ๒๕๐.๐๐ เมตร พร้อมหล่อขอบเปลี่ยนผาตะแกรงเหล็ก จำนวน ๑๗ ผา หล่อขอบเปลี่ยนผา บ่อพัก จำนวน ๖๓ ผา ตามรูปแบบและรายการของเทศบาลนครนครศรีธรรมราช ด้วยวิธีประกวดราคาอิเล็กทรอนิกส์ (e-bidding) ราคาของงานก่อสร้างในการประกวดราคาครั้งนี้เป็นเงินทั้งสิ้น ๔,๓๘๒,๒๘๘.๒๒ บาท (สี่ล้านสามแสนแปดหมื่นสองพันสองร้อยแปดสิบแปดบาทยี่สิบสองสตางค์)

ผู้ยื่นข้อเสนอจะต้องมีคุณสมบัติ ดังต่อไปนี้

๑. มีความสามารถตามกฎหมาย
๒. ไม่เป็นบุคคลล้มละลาย
๓. ไม่อยู่ระหว่างเลิกกิจการ
๔. ไม่เป็นบุคคลซึ่งอยู่ระหว่างถูกระงับการยื่นข้อเสนอหรือทำสัญญากับหน่วยงานของรัฐไว้ชั่วคราว เนื่องจากเป็นผู้ที่ไม่ผ่านเกณฑ์การประเมินผลการปฏิบัติงานของผู้ประกอบการตามระเบียบที่รัฐมนตรีว่าการกระทรวง การคลังกำหนดตามที่ประกาศเผยแพร่ในระบบเครือข่ายสารสนเทศของกรมบัญชีกลาง
๕. ไม่เป็นบุคคลซึ่งถูกระงับชื่อไว้ในบัญชีรายชื่อผู้ทำงานและได้แจ้งเวียนชื่อให้เป็นผู้ทำงานของหน่วยงาน ของรัฐในระบบเครือข่ายสารสนเทศของกรมบัญชีกลาง ซึ่งรวมถึงนิติบุคคลที่ผู้ทำงานเป็นหุ้นส่วนผู้จัดการ กรรมการ ผู้จัดการ ผู้บริหาร ผู้มีอำนาจในการดำเนินงานในกิจการของนิติบุคคลนั้นด้วย
๖. มีคุณสมบัติและไม่มีลักษณะต้องห้ามตามที่คณะกรรมการนโยบายการจัดซื้อจัดจ้างและการบริหาร พัสดุภาครัฐกำหนดในราชกิจจานุเบกษา
๗. เป็นนิติบุคคลผู้มีอาชีพรับจ้างงานที่ประกวดราคาอิเล็กทรอนิกส์ดังกล่าว
๘. ไม่เป็นผู้มีผลประโยชน์ร่วมกันกับผู้ยื่นข้อเสนอรายอื่นที่เข้ายื่นข้อเสนอให้แก่เทศบาลนคร นครศรีธรรมราช ณ วันประกาศประกวดราคาอิเล็กทรอนิกส์ หรือไม่เป็นผู้กระทำการอันเป็นการขัดขวางการแข่งขัน ราคาอย่างเป็นธรรม ในการประกวดราคาอิเล็กทรอนิกส์ครั้งนี้
๙. ไม่เป็นผู้ได้รับเอกสิทธิ์หรือความคุ้มกัน ซึ่งอาจปฏิเสธไม่ยอมขึ้นศาลไทย เว้นแต่รัฐบาลของผู้ยื่นข้อ เสนอได้มีคำสั่งให้สละเอกสิทธิ์และความคุ้มกันเช่นนั้น
๑๐. ผู้ยื่นข้อเสนอต้องมีผลงานก่อสร้างประเภทเดียวกันกับงานที่ประกวดราคาจ้างก่อสร้างในวงเงินไม่

น้อยกว่า ๒,๑๐๐,๐๐๐.๐๐ บาท (สองล้านหนึ่งแสนบาทถ้วน) และเป็นผลงานที่เป็นคู่สัญญาโดยตรงกับหน่วยงานของรัฐ หรือหน่วยงานเอกชนที่เทศบาลนครนครศรีธรรมราชเชื่อถือ

๑๑. ผู้ยื่นข้อเสนอที่ยื่นข้อเสนอในรูปแบบของ "กิจการร่วมค้า" ต้องมีคุณสมบัติ ดังนี้

กรณีที่ข้อตกลงฯ กำหนดให้ผู้เข้าร่วมค้ารายใดรายหนึ่งเป็นผู้เข้าร่วมค้าหลัก ข้อตกลงฯ จะต้องมีการกำหนดสัดส่วนหน้าที่ และความรับผิดชอบในปริมาณงาน สิ่งของ หรือมูลค่าตามสัญญาของผู้เข้าร่วมค้าหลัก มากกว่าผู้เข้าร่วมค้ารายอื่นทุกราย

กรณีที่ข้อตกลงฯ กำหนดให้ผู้เข้าร่วมค้ารายใดรายหนึ่งเป็นผู้เข้าร่วมค้าหลัก กิจการร่วมค่านั้นต้องใช้ผลงานของผู้เข้าร่วมค้าหลักรายเดียวเป็นผลงานของกิจการร่วมค้าที่ยื่นข้อเสนอ

สำหรับข้อตกลงฯ ที่ไม่ได้กำหนดให้ผู้เข้าร่วมค้ารายใดเป็นผู้เข้าร่วมค้าหลัก ผู้เข้าร่วมค้าทุกรายจะต้องมีคุณสมบัติครบถ้วนตามเงื่อนไขที่กำหนดไว้ในเอกสารเชิญชวน

๑๒. ผู้ยื่นข้อเสนอต้องลงทะเบียนในระบบจัดซื้อจัดจ้างภาครัฐด้วยอิเล็กทรอนิกส์ (Electronic Government Procurement : e - GP) ของกรมบัญชีกลาง

ผู้ยื่นข้อเสนอต้องยื่นข้อเสนอและเสนอราคาทางระบบจัดซื้อจัดจ้างภาครัฐด้วยอิเล็กทรอนิกส์ ในวันที่ ระหว่างเวลา น. ถึง น.

ผู้สนใจสามารถขอซื้อเอกสารประกวดราคาด้วยอิเล็กทรอนิกส์ ในราคาชุดละ ๒,๐๐๐.๐๐ บาท ผ่านทางระบบจัดซื้อจัดจ้างภาครัฐด้วยอิเล็กทรอนิกส์และชำระเงินผ่านทางธนาคาร ตั้งแต่วันที่ ถึงวันที่ โดยดาวน์โหลดเอกสารผ่านทางระบบจัดซื้อจัดจ้างภาครัฐด้วยอิเล็กทรอนิกส์ ได้ภายหลังจากชำระเงินเป็นที่เรียบร้อยแล้วจนถึงก่อนวันเสนอราคา

ผู้สนใจสามารถดูรายละเอียดได้ที่เว็บไซต์ www.nakhoncity.org หรือ www.gprocurement.go.th หรือสอบถามทางโทรศัพท์หมายเลข ๐-๗๕๘๐-๙๕๗๑ ต่อ ๙๑๒๓ ในวันและเวลาราชการ

ประกาศ ณ วันที่ ตุลาคม พ.ศ. ๒๕๖๕

(นายกมลพ เกตุชาติ)

นายกเทศมนตรีนครนครศรีธรรมราช

หมายเหตุ ผู้ประกอบการสามารถจัดเตรียมเอกสารประกอบการเสนอราคา (เอกสารส่วนที่ ๑ และเอกสารส่วนที่ ๒) ในระบบ e-GP ได้ตั้งแต่วันที่ซื้อเอกสารจนถึงวันเสนอราคา

เอกสารประกวดราคาจ้างก่อสร้างด้วยการประกวดราคาอิเล็กทรอนิกส์ (e-bidding)

เลขที่

การจ้างก่อสร้างปูยางแอสฟัลท์ติกคอนกรีต และฝารางระบายน้ำ ค.ส.ล. ซอยหัวกลาง

ตามประกาศ เทศบาลนครนครศรีธรรมราช

ลงวันที่ ตุลาคม ๒๕๖๕

เทศบาลนครนครศรีธรรมราช ซึ่งต่อไปนี้จะเรียกว่า "เทศบาลนครนครศรีธรรมราช" มีความประสงค์จะประกวดราคาจ้างก่อสร้างปูยางแอสฟัลท์ติกคอนกรีต และฝารางระบายน้ำ ค.ส.ล. ซอยหัวกลาง ถนนหนา ๐.๐๕ เมตร กว้าง ๓.๐๐ - ๘.๐๐ เมตร ยาว ๘๘๕.๐๐ เมตร หรือมีพื้นที่ไม่น้อยกว่า ๕,๒๐๗.๐๐ ตารางเมตร พร้อมตีเส้นจราจร และฝารางระบายน้ำ ค.ส.ล. (ฝั่งทิศเหนือ) ภายในกว้าง ๐.๔๐ เมตร ยาว ๒๕๐.๐๐ เมตร พร้อมหล่อขอบเปลี่ยนฝาระบายน้ำจำนวน ๑๗ ฝา หล่อขอบเปลี่ยนฝาบ่อพัก จำนวน ๖๓ ฝา ตามรูปแบบและรายการของเทศบาลนครนครศรีธรรมราช ณ ซอยหัวกลาง ตำบลในเมือง อำเภอเมือง จังหวัดนครศรีธรรมราช ด้วยวิธีประกวดราคาอิเล็กทรอนิกส์ (e-bidding) โดยมีข้อแนะนำและข้อกำหนดดังต่อไปนี้

๑. เอกสารแนบท้ายเอกสารประกวดราคาอิเล็กทรอนิกส์

- ๑.๑ แบบรูปและรายการละเอียด
- ๑.๒ แบบใบเสนอราคาที่กำหนดไว้ในระบบจัดซื้อจัดจ้างภาครัฐด้วยอิเล็กทรอนิกส์
- ๑.๓ สัญญาจ้างก่อสร้าง
- ๑.๔ แบบหนังสือค้ำประกัน
 - (๑) หลักประกันสัญญา
- ๑.๕ สูตรการปรับราคา
- ๑.๖ บทนิยาม
 - (๑) ผู้ที่มีผลประโยชน์ร่วมกัน
 - (๒) การขัดขวางการแข่งขันอย่างเป็นธรรม
- ๑.๗ แบบบัญชีเอกสารที่กำหนดไว้ในระบบจัดซื้อจัดจ้างภาครัฐด้วยอิเล็กทรอนิกส์
 - (๑) บัญชีเอกสารส่วนที่ ๑
 - (๒) บัญชีเอกสารส่วนที่ ๒
- ๑.๘ ขอบเขตของงาน (TOR)
- ๑.๙ แผนการใช้วัสดุที่ผลิตภายในประเทศและแผนการใช้เหล็กที่ผลิตภายในประเทศ
- ๑.๑๐ หลักเกณฑ์การให้ข่าวสารเกี่ยวกับงานก่อสร้าง

..... ฯลฯ.....

๒. คุณสมบัติของผู้ยื่นข้อเสนอ

- ๒.๑ มีความสามารถตามกฎหมาย

๒.๒ ไม่เป็นบุคคลล้มละลาย

๒.๓ ไม่อยู่ระหว่างเลิกกิจการ

๒.๔ ไม่เป็นบุคคลซึ่งอยู่ระหว่างถูกระงับการยื่นข้อเสนอหรือทำสัญญากับหน่วยงานของรัฐไว้ชั่วคราว เนื่องจากเป็นผู้ที่ไม่ผ่านเกณฑ์การประเมินผลการปฏิบัติงานของผู้ประกอบการตามระเบียบที่รัฐมนตรีว่าการกระทรวงการคลังกำหนดตามที่ประกาศเผยแพร่ในระบบเครือข่ายสารสนเทศของกรมบัญชีกลาง

๒.๕ ไม่เป็นบุคคลซึ่งถูกระงับชื่อไว้ในบัญชีรายชื่อผู้ทำงานและได้แจ้งเวียนชื่อให้เป็นผู้ทำงานของหน่วยงานของรัฐในระบบเครือข่ายสารสนเทศของกรมบัญชีกลาง ซึ่งรวมถึงนิติบุคคลที่ผู้ทำงานเป็นหุ้นส่วนผู้จัดการ กรรมการผู้จัดการ ผู้บริหาร ผู้มีอำนาจในการดำเนินงานในกิจการของนิติบุคคลนั้นด้วย

๒.๖ มีคุณสมบัติและไม่มีลักษณะต้องห้ามตามที่คณะกรรมการนโยบายการจัดซื้อจัดจ้างและการบริหารพัสดุภาครัฐกำหนดในราชกิจจานุเบกษา

๒.๗ เป็นนิติบุคคลผู้มีอาชีพรับจ้างงานที่ประกวดราคาอิเล็กทรอนิกส์ดังกล่าว

๒.๘ ไม่เป็นผู้มีผลประโยชน์ร่วมกันกับผู้ยื่นข้อเสนอรายอื่นที่เข้ายื่นข้อเสนอให้แก่ เทศบาลนครนครศรีธรรมราช ณ วันประกาศประกวดราคาอิเล็กทรอนิกส์ หรือไม่เป็นผู้กระทำการอันเป็นการขัดขวางการแข่งขันอย่างเป็นธรรม ในการประกวดราคาอิเล็กทรอนิกส์ครั้งนี้

๒.๙ ไม่เป็นผู้ได้รับเอกสิทธิ์หรือความคุ้มกัน ซึ่งอาจปฏิเสธไม่ยอมขึ้นศาลไทย เว้นแต่รัฐบาลของผู้ยื่นข้อเสนอได้มีคำสั่งให้สละเอกสิทธิ์และความคุ้มกันเช่นนั้น

๒.๑๐ ผู้ยื่นข้อเสนอต้องมีผลงานก่อสร้างประเภทเดียวกันกับงานที่ประกวดราคาจ้างก่อสร้างในวงเงินไม่น้อยกว่า ๒,๑๐๐,๐๐๐.๐๐ บาท (สองล้านหนึ่งแสนบาทถ้วน) และเป็นผลงานที่เป็นคู่สัญญาโดยตรงกับหน่วยงานของรัฐ หรือหน่วยงานเอกชนที่เทศบาลนครนครศรีธรรมราชเชื่อถือ

๒.๑๑ ผู้ยื่นข้อเสนอที่ยื่นข้อเสนอในรูปแบบของ "กิจการร่วมค้า" ต้องมีคุณสมบัติ ดังนี้
กรณีที่ข้อตกลงฯ กำหนดให้ผู้เข้าร่วมค้ารายใดรายหนึ่งเป็นผู้เข้าร่วมค้าหลัก ข้อตกลงฯ จะต้องมีกรกำหนดสัดส่วนหน้าที่ และความรับผิดชอบในปริมาณงาน สิ่งของ หรือมูลค่าตามสัญญาของผู้เข้าร่วมค้าหลักมากกว่าผู้เข้าร่วมค้ารายอื่นทุกราย

กรณีที่ข้อตกลงฯ กำหนดให้ผู้เข้าร่วมค้ารายใดรายหนึ่งเป็นผู้เข้าร่วมค้าหลัก กิจการร่วมค่านั้นต้องใช้ผลงานของผู้เข้าร่วมค้าหลักรายเดียวเป็นผลงานของกิจการร่วมค้าที่ยื่นข้อเสนอ

สำหรับข้อตกลงฯ ที่ไม่ได้กำหนดให้ผู้เข้าร่วมค้ารายใดเป็นผู้เข้าร่วมค้าหลัก ผู้เข้าร่วมค้าทุกรายจะต้องมีคุณสมบัติครบถ้วนตามเงื่อนไขที่กำหนดไว้ในเอกสารเชิญชวน

๒.๑๒ ผู้ยื่นข้อเสนอต้องลงทะเบียนในระบบจัดซื้อจัดจ้างภาครัฐด้วยอิเล็กทรอนิกส์ (Electronic Government Procurement : e - GP) ของกรมบัญชีกลาง

๓. หลักฐานการยื่นข้อเสนอ

ผู้ยื่นข้อเสนอจะต้องเสนอเอกสารหลักฐานยื่นมาพร้อมกับการเสนอราคาทางระบบจัดซื้อจัดจ้างภาครัฐด้วยอิเล็กทรอนิกส์ โดยแยกเป็น ๒ ส่วน คือ

๓.๑ ส่วนที่ ๑ อย่างน้อยต้องมีเอกสารดังต่อไปนี้

- (๑) ในกรณีผู้ยื่นข้อเสนอเป็นนิติบุคคล
 - (ก) ห้างหุ้นส่วนสามัญหรือห้างหุ้นส่วนจำกัด ให้ยื่นสำเนาหนังสือรับรองการจดทะเบียนนิติบุคคล บัญชีรายชื่อหุ้นส่วนผู้จัดการ ผู้มีอำนาจควบคุม (ถ้ามี) พร้อมทั้งรับรองสำเนาถูกต้อง
 - (ข) บริษัทจำกัดหรือบริษัทมหาชนจำกัด ให้ยื่นสำเนาหนังสือรับรองการจดทะเบียนนิติบุคคล หนังสือบริคณห์สนธิ บัญชีรายชื่อกรรมการผู้จัดการ ผู้มีอำนาจควบคุม (ถ้ามี) และบัญชีผู้ถือหุ้นรายใหญ่ (ถ้ามี) พร้อมทั้งรับรองสำเนาถูกต้อง
 - (๒) ในกรณีผู้ยื่นข้อเสนอเป็นบุคคลธรรมดาหรือคณะบุคคลที่มีใช้นิติบุคคล ให้ยื่นสำเนาบัตรประจำตัวประชาชนของผู้ยื่น ข้อเสนอข้อตกลงที่แสดงถึงการเข้าเป็นหุ้นส่วน (ถ้ามี) สำเนาบัตรประจำตัวประชาชนของผู้เป็นหุ้นส่วน หรือสำเนาหนังสือเดินทางของผู้เป็นหุ้นส่วนที่มีได้ถือสัญชาติไทย พร้อมทั้งรับรองสำเนาถูกต้อง
 - (๓) ในกรณีผู้ยื่นข้อเสนอเป็นผู้ยื่นข้อเสนอร่วมกันในฐานะเป็นผู้ร่วมค้า ให้ยื่นสำเนาสัญญาของการเข้าร่วมค้า และเอกสารตามที่ระบุไว้ใน (๑) หรือ (๒) ของผู้ร่วมค้า แล้วแต่กรณี
 - (๔) เอกสารเพิ่มเติมอื่นๆ
 - (๔.๑) สำเนาใบทะเบียนพาณิชย์
 - (๔.๒) สำเนาใบทะเบียนภาษีมูลค่าเพิ่ม (ภพ.๒๐)
 - (๕) บัญชีเอกสารส่วนที่ ๑ ทั้งหมดที่ได้ยื่นพร้อมกับการเสนอราคาทางระบบจัดซื้อจัดจ้างภาครัฐด้วยอิเล็กทรอนิกส์ ตามแบบในข้อ ๑.๗ (๑) โดยไม่ต้องแนบในรูปแบบ PDF File (Portable Document Format)

ทั้งนี้ เมื่อผู้ยื่นข้อเสนอดำเนินการแนบไฟล์เอกสารตามบัญชีเอกสารส่วนที่ ๑ ครบถ้วนถูกต้องแล้ว ระบบจัดซื้อจัดจ้างภาครัฐด้วยอิเล็กทรอนิกส์จะสร้างบัญชีเอกสารส่วนที่ ๑ ตามแบบในข้อ ๑.๗ (๑) ให้โดยผู้ยื่นข้อเสนอไม่ต้องแนบบัญชีเอกสารส่วนที่ ๑ ดังกล่าวในรูปแบบ PDF File (Portable Document Format)

๓.๒ ส่วนที่ ๒ อย่างน้อยต้องมีเอกสารดังต่อไปนี้

- (๑) ในกรณีที่ผู้ยื่นข้อเสนอมอบอำนาจให้บุคคลอื่นกระทำการแทนให้แนบหนังสือมอบอำนาจซึ่งติดอากรแสตมป์ตามกฎหมาย โดยมีหลักฐานแสดงตัวตนของผู้มอบอำนาจและผู้รับมอบอำนาจ ทั้งนี้หากผู้รับมอบอำนาจเป็นบุคคลธรรมดาต้องเป็นผู้ที่บรรลุนิติภาวะตามกฎหมายแล้วเท่านั้น
- (๒) สำเนาหนังสือรับรองผลงานก่อสร้างพร้อมทั้งรับรองสำเนาถูกต้อง
- (๓) เอกสารเพิ่มเติมอื่นๆ
 - (๓.๑) สำเนาบัตรประจำตัวประชาชน
 - (๓.๒) สำเนาทะเบียนบ้าน
 - (๓.๓) สำเนาสัญญาของผลงานที่ยื่น
- (๔) สำเนาใบขึ้นทะเบียนผู้ประกอบการวิสาหกิจขนาดกลางและขนาดย่อม (SMEs)

(ถ้ามี)

(๕) บัญชีเอกสารส่วนที่ ๒ ทั้งหมดที่ได้ยื่นพร้อมกับการเสนอราคาทางระบบจัดซื้อจัดจ้างภาครัฐด้วยอิเล็กทรอนิกส์ตามแบบในข้อ ๑.๗ (๒) โดยไม่ต้องแนบในรูปแบบ PDF File (Portable Document Format)

ทั้งนี้ เมื่อผู้ยื่นข้อเสนอดำเนินการแนบไฟล์เอกสารตามบัญชีเอกสารส่วนที่ ๒ ครบถ้วนถูกต้องแล้ว ระบบจัดซื้อจัดจ้างภาครัฐด้วยอิเล็กทรอนิกส์จะสร้างบัญชีเอกสารส่วนที่ ๒ ตามแบบในข้อ ๑.๗ (๒) ให้โดยผู้ยื่นข้อเสนอไม่ต้องแนบบัญชีเอกสารส่วนที่ ๒ ดังกล่าวในรูปแบบ PDF File (Portable Document Format)

๔. การเสนอราคา

๔.๑ ผู้ยื่นข้อเสนอต้องยื่นข้อเสนอ และเสนอราคาทางระบบจัดซื้อจัดจ้างภาครัฐด้วยอิเล็กทรอนิกส์ตามที่กำหนดไว้ในเอกสารประกวดราคาอิเล็กทรอนิกส์นี้ โดยไม่มีเงื่อนไขใดๆ ทั้งสิ้น และจะต้องกรอกข้อความให้ถูกต้องครบถ้วน พร้อมทั้งหลักฐานแสดงตัวตนและทำการยืนยันตัวตนของผู้ยื่นข้อเสนอโดยไม่ต้องแนบบใบเสนอราคาในรูปแบบ PDF File (Portable Document Format)

๔.๒ ให้ผู้ยื่นข้อเสนอกรอกรายละเอียดการเสนอราคาในใบเสนอราคาตามแบบเอกสารประกวดราคาจ้างก่อสร้างด้วยวิธีประกวดราคาอิเล็กทรอนิกส์ (e-bidding) ข้อ ๑.๒ ให้ครบถ้วนโดยไม่ต้องยื่นใบแจ้งปริมาณงานและราคา และใบบัญชีรายการก่อสร้างในรูปแบบ PDF File (Portable Document Format)

ในการเสนอราคาให้เสนอราคาเป็นเงินบาทและเสนอราคาได้เพียงครั้งเดียวและราคาเดียว โดยเสนอราคารวม ตามเงื่อนไขที่ระบุไว้ท้ายใบเสนอราคาให้ถูกต้อง ทั้งนี้ ราคารวมที่เสนอจะต้องตรงกันทั้งตัวเลขและตัวหนังสือ ถ้าตัวเลขและตัวหนังสือไม่ตรงกัน ให้ถือตัวหนังสือเป็นสำคัญ โดยคิดราคารวมทั้งสิ้นซึ่งรวมค่าภาษีมูลค่าเพิ่ม ภาษีอากรอื่น และค่าใช้จ่ายที่พึงปวงไว้แล้ว

ราคาที่เสนอจะต้องเสนอกำหนดยื่นราคาไม่น้อยกว่า ๙๐ วัน ตั้งแต่วันเสนอราคาโดยภายในกำหนดยื่นราคา ผู้ยื่นข้อเสนอต้องรับผิดชอบราคาที่ตนได้เสนอไว้และจะถอนการเสนอราคามีได้

๔.๓ ผู้ยื่นข้อเสนอจะต้องเสนอกำหนดเวลาดำเนินการก่อสร้างแล้วเสร็จไม่เกิน ๑๐๐ วัน นับถัดจากวันที่ได้รับหนังสือแจ้งจาก เทศบาลนครนครศรีธรรมราช ให้เริ่มทำงาน

๔.๔ ก่อนเสนอราคา ผู้ยื่นข้อเสนอควรตรวจสอบดูร่างสัญญา แบบรูป และรายการละเอียด ฯลฯ ให้ถี่ถ้วนและเข้าใจเอกสารประกวดราคาจ้างอิเล็กทรอนิกส์ทั้งหมดเสียก่อนที่จะตกลงยื่นข้อเสนอตามเงื่อนไขในเอกสารประกวดราคาจ้างอิเล็กทรอนิกส์

๔.๕ ผู้ยื่นข้อเสนอจะต้องยื่นข้อเสนอและเสนอราคาทางระบบจัดซื้อจัดจ้างภาครัฐด้วยอิเล็กทรอนิกส์ในวันที่ ระหว่างเวลา น. ถึง น. และเวลาในการเสนอราคาให้ถือตามเวลาของระบบจัดซื้อจัดจ้างภาครัฐด้วยอิเล็กทรอนิกส์เป็นเกณฑ์

เมื่อพ้นกำหนดเวลายื่นข้อเสนอและเสนอราคาแล้ว จะไม่รับเอกสารการยื่นข้อเสนอและเสนอราคาใดๆ โดยเด็ดขาด

๔.๖ ผู้ยื่นข้อเสนอต้องจัดทำเอกสารสำหรับการเสนอราคาในรูปแบบไฟล์เอกสาร

ประเภท PDF File (Portable Document Format) โดยผู้ยื่นข้อเสนอต้องเป็นผู้รับผิดชอบตรวจสอบความครบถ้วน ถูกต้อง และชัดเจนของเอกสาร PDF File ก่อนที่จะยืนยันการเสนอราคา แล้วจึงส่งข้อมูล (Upload) เพื่อเป็นการ เสนอราคาให้แก่เทศบาลนครนครศรีธรรมราช ผ่านทางระบบจัดซื้อจัดจ้างภาครัฐด้วยอิเล็กทรอนิกส์

๔.๗ คณะกรรมการพิจารณาผลการประกวดราคาอิเล็กทรอนิกส์จะดำเนินการตรวจสอบ คุณสมบัติของผู้ยื่นข้อเสนอแต่ละรายว่า เป็นผู้ยื่นข้อเสนอที่มีผลประโยชน์ร่วมกันกับผู้ยื่นข้อเสนอรายอื่นตามข้อ ๑.๖ (๑) หรือไม่ หากปรากฏว่าผู้ยื่นข้อเสนอรายใดเป็นผู้ยื่นข้อเสนอที่มีผลประโยชน์ร่วมกันกับผู้ยื่นข้อเสนอรายอื่น คณะ กรรมการฯ จะตัดรายชื่อผู้ยื่นข้อเสนอราคาที่มีผลประโยชน์ร่วมกันนั้นออกจากการเป็นผู้ยื่นข้อเสนอ

หากปรากฏต่อคณะกรรมการพิจารณาผลการประกวดราคาอิเล็กทรอนิกส์ว่า ก่อนหรือในขณะที่ มีการพิจารณาข้อเสนอ มีผู้ยื่นข้อเสนอรายใดกระทำการอันเป็นการขัดขวางการแข่งขันอย่างเป็นธรรมตามข้อ ๑.๖ (๒) และคณะกรรมการฯ เชื่อว่ามีการกระทำการอันเป็นการขัดขวางการแข่งขันอย่างเป็นธรรม คณะกรรมการฯ จะตัดรายชื่อ ผู้ยื่นข้อเสนอรายนั้นออกจากการเป็นผู้ยื่นข้อเสนอ และเทศบาลนครนครศรีธรรมราช จะพิจารณาลงโทษผู้ยื่นข้อเสนอ ดังกล่าวเป็นผู้ทำงาน เว้นแต่ เทศบาลนครนครศรีธรรมราช จะพิจารณาเห็นว่าผู้ยื่นข้อเสนอรายนั้น มิใช่เป็นผู้ริเริ่มให้มีการกระทำความดังกล่าวและได้ให้ความร่วมมือเป็นประโยชน์ต่อการพิจารณาของเทศบาลนครนครศรีธรรมราช

๔.๘ ผู้ยื่นข้อเสนอจะต้องปฏิบัติ ดังนี้

- (๑) ปฏิบัติตามเงื่อนไขที่ระบุไว้ในเอกสารประกวดราคาอิเล็กทรอนิกส์
- (๒) ราคาที่เสนอจะต้องเป็นราคาที่รวมภาษีมูลค่าเพิ่ม และภาษีอื่นๆ (ถ้ามี) รวมค่าใช้จ่ายที่ส่งไปเรียบร้อยแล้ว
- (๓) ผู้ยื่นข้อเสนอจะต้องลงทะเบียนเพื่อเข้าสู่กระบวนการเสนอราคา ตามวัน เวลา ที่ กำหนด
- (๔) ผู้ยื่นข้อเสนอจะถอนการเสนอราคาที่เสนอแล้วไม่ได้
- (๕) ผู้ยื่นข้อเสนอต้องศึกษาและทำความเข้าใจในระบบและวิธีการเสนอราคาด้วยวิธี

ประกวดราคาอิเล็กทรอนิกส์ ของกรมบัญชีกลางที่แสดงไว้ในเว็บไซต์ www.gprocurement.go.th

๔.๙ ผู้ยื่นข้อเสนอที่เป็นผู้ชนะการเสนอราคาต้องจัดทำแผนการใช้พัสดุที่ผลิตภายในประเทศ และแผนการใช้เหล็กที่ผลิตภายในประเทศ โดยยื่นให้หน่วยงานของรัฐภายใน ๖๐ วัน นับถัดจากวันลงนามในสัญญา

๕. หลักเกณฑ์และสิทธิในการพิจารณา

๕.๑ การพิจารณาผลการยื่นข้อเสนอประกวดราคาอิเล็กทรอนิกส์ครั้งนี้ เทศบาลนคร นครศรีธรรมราชจะพิจารณาคัดสินโดยใช้หลักเกณฑ์ ราคา

๕.๒ การพิจารณาผู้ชนะการยื่นข้อเสนอ

กรณีใช้หลักเกณฑ์ราคาในการพิจารณาผู้ชนะการยื่นข้อเสนอ เทศบาลนคร นครศรีธรรมราช จะพิจารณาจาก ราคารวม

๕.๓ หากผู้ยื่นข้อเสนอรายใดมีคุณสมบัติไม่ถูกต้องตามข้อ ๒ หรือยื่นหลักฐานการยื่นข้อ เสนอไม่ถูกต้อง หรือไม่ครบถ้วนตามข้อ ๓ หรือยื่นข้อเสนอไม่ถูกต้องตามข้อ ๔ แล้ว คณะกรรมการพิจารณาผล การ

ประกวดราคาอิเล็กทรอนิกส์จะไม่รับพิจารณาข้อเสนอของผู้ยื่นข้อเสนอรายนั้น เว้นแต่ผู้ยื่นข้อเสนอรายใดเสนอเอกสารทางเทคนิคหรือรายละเอียดคุณลักษณะเฉพาะของพัสดุที่จะจ้างไม่ครบถ้วน หรือเสนอรายละเอียดแตกต่างไปจากเงื่อนไขที่เทศบาลนครนครศรีธรรมราชกำหนดไว้ในประกาศและเอกสารประกวดราคาอิเล็กทรอนิกส์ ในส่วนที่มีใช้สาระสำคัญและความต่างต่างนั้น ไม่มีผลทำให้เกิดการได้เปรียบเสียเปรียบต่อผู้ยื่นข้อเสนอรายอื่น หรือเป็นการผิดพลาดเล็กน้อย คณะกรรมการฯ อาจพิจารณาผ่อนปรนการตัดสินผู้ยื่นข้อเสนอรายนั้น

๕.๔ เทศบาลนครนครศรีธรรมราชสงวนสิทธิ์ไม่พิจารณาข้อเสนอของผู้ยื่นข้อเสนอโดยไม่มีการผ่อนผัน ในกรณีดังต่อไปนี้

(๑) ไม่ปรากฏชื่อผู้ยื่นข้อเสนอรายนั้นในบัญชีรายชื่อผู้รับเอกสารประกวดราคาอิเล็กทรอนิกส์ทางระบบจัดซื้อจัดจ้างด้วยอิเล็กทรอนิกส์ หรือบัญชีรายชื่อผู้ซื้อเอกสารประกวดราคาอิเล็กทรอนิกส์ทางระบบจัดซื้อจัดจ้างด้วยอิเล็กทรอนิกส์ ของเทศบาลนครนครศรีธรรมราช

(๒) ไม่กรอกชื่อผู้ยื่นข้อเสนอในการเสนอราคาทางระบบจัดซื้อจัดจ้างด้วยอิเล็กทรอนิกส์

(๓) เสนอรายละเอียดแตกต่างไปจากเงื่อนไขที่กำหนดในเอกสารประกวดราคาอิเล็กทรอนิกส์ที่เป็นสาระสำคัญ หรือมีผลทำให้เกิดความได้เปรียบเสียเปรียบแก่ผู้ยื่นข้อเสนอรายอื่น

๕.๕ ในการตัดสินการประกวดราคาอิเล็กทรอนิกส์หรือในการทำสัญญา คณะกรรมการพิจารณาผลการประกวดราคาอิเล็กทรอนิกส์หรือเทศบาลนครนครศรีธรรมราช มีสิทธิให้ผู้ยื่นข้อเสนอชี้แจงข้อเท็จจริงเพิ่มเติมได้ เทศบาลนครนครศรีธรรมราชมีสิทธิที่จะไม่รับข้อเสนอ ไม่รับราคา หรือไม่ทำสัญญา หากข้อเท็จจริงดังกล่าวไม่เหมาะสมหรือไม่ถูกต้อง

๕.๖ เทศบาลนครนครศรีธรรมราชทรงไว้ซึ่งสิทธิที่จะไม่รับราคาต่ำสุด หรือราคาหนึ่งราคาใด หรือราคาที่เสนอทั้งหมดก็ได้ และอาจพิจารณาเลือกจ้างในจำนวน หรือขนาด หรือเฉพาะรายการหนึ่งรายการใด หรืออาจจะยกเลิก การประกวดราคาอิเล็กทรอนิกส์โดยไม่พิจารณาจัดจ้างเลยก็ได้ สุดแต่จะพิจารณา ทั้งนี้ เพื่อประโยชน์ของทางราชการเป็นสำคัญ และให้ถือว่าการตัดสินของเทศบาลนครนครศรีธรรมราชเป็นเด็ดขาดผู้ยื่นข้อเสนอจะเรียกร้องค่าใช้จ่าย หรือค่าเสียหายใดๆ มิได้ รวมทั้ง เทศบาลนครนครศรีธรรมราชจะพิจารณายกเลิกการประกวดราคาอิเล็กทรอนิกส์และลงโทษผู้ยื่นข้อเสนอเป็นผู้ทิ้งงาน ไม่ว่าจะเป็นผู้ยื่นข้อเสนอที่ได้รับการคัดเลือกหรือไม่ก็ตาม หากมีเหตุที่เชื่อถือได้ว่าผู้ยื่นข้อเสนอกระทำการโดยไม่สุจริต เช่น การเสนอเอกสารอันเป็นเท็จ หรือใช้ชื่อบุคคลธรรมดา หรือนิติบุคคลอื่นมาเสนอราคาแทน เป็นต้น

ในกรณีที่ผู้ยื่นข้อเสนอรายที่เสนอราคาต่ำสุด เสนอราคาต่ำจนคาดหมายได้ว่าไม่อาจดำเนินงานตามเอกสารประกวดราคาอิเล็กทรอนิกส์ได้ คณะกรรมการพิจารณาผลการประกวดราคาอิเล็กทรอนิกส์หรือเทศบาลนครนครศรีธรรมราช จะให้ผู้ยื่นข้อเสนอชี้แจงและแสดงหลักฐานที่ทำให้เชื่อได้ว่าผู้ยื่นข้อเสนอสามารถดำเนินงานตามเอกสารประกวดราคาอิเล็กทรอนิกส์ให้เสร็จสมบูรณ์ หากคำชี้แจงไม่เป็นที่รับฟังได้ เทศบาลนครนครศรีธรรมราช มีสิทธิที่จะไม่รับข้อเสนอหรือไม่รับราคาของผู้ยื่นข้อเสนอรายนั้น ทั้งนี้ผู้ยื่นข้อเสนอดังกล่าวไม่มีสิทธิเรียกร้องค่าใช้จ่ายหรือค่าเสียหายใดๆ จากเทศบาลนครนครศรีธรรมราช

๕.๗ ก่อนลงนามในสัญญา เทศบาลนครนครศรีธรรมราช อาจประกาศยกเลิกการประกวดราคาอิเล็กทรอนิกส์ หากปรากฏว่ามีการกระทำที่เข้าลักษณะผู้ยื่นข้อเสนอที่ชนะการประกวดราคาหรือที่ได้รับการคัดเลือกมีผลประโยชน์ร่วมกัน หรือมีส่วนได้เสียกับผู้ยื่นข้อเสนอรายอื่น หรือขัดขวางการแข่งขันอย่างเป็นธรรม หรือสมยอมกันกับผู้ยื่นข้อเสนอรายอื่น หรือเจ้าหน้าที่ในการเสนอราคา หรือถือว่ากระทำการทุจริตอื่นใดในการเสนอราคา

๕.๘ หากผู้ยื่นข้อเสนอซึ่งเป็นผู้ประกอบการ SMEs เสนอราคาสูงกว่าราคาต่ำสุดของผู้ยื่นข้อเสนอรายอื่นที่ไม่เกินร้อยละ ๑๐ ให้หน่วยงานของรัฐจัดซื้อจัดจ้างจากผู้ประกอบการ SMEs ดังกล่าว โดยจัดเรียงลำดับผู้ยื่นข้อเสนอซึ่งเป็นผู้ประกอบการ SMEs ซึ่งเสนอราคาสูงกว่าราคาต่ำสุดของผู้ยื่นข้อเสนอรายอื่นไม่เกินร้อยละ ๑๐ ที่จะเรียกมาทำสัญญาไม่เกิน ๓ ราย

ผู้ยื่นข้อเสนอที่เป็นกิจการร่วมค้าที่จะได้สิทธิตามวรรคหนึ่ง ผู้เข้าร่วมค้าทุกรายจะต้องเป็นผู้ประกอบการ SMEs

๕.๙ หากผู้ยื่นข้อเสนอซึ่งมิใช่ผู้ประกอบการ SMEs แต่เป็นบุคคลธรรมดาที่ถือสัญชาติไทยหรือนิติบุคคลที่จัดตั้งขึ้นตามกฎหมายไทยเสนอราคาสูงกว่าราคาต่ำสุดของผู้ยื่นข้อเสนอซึ่งเป็นบุคคลธรรมดาที่ไม่ได้ถือสัญชาติไทยหรือนิติบุคคลที่จัดตั้งขึ้นตามกฎหมายของต่างประเทศไม่เกินร้อยละ ๓ ให้หน่วยงานของรัฐจัดซื้อหรือจัดจ้างจากผู้ยื่นข้อเสนอซึ่งเป็นบุคคลธรรมดาที่ถือสัญชาติไทยหรือนิติบุคคลที่จัดตั้งขึ้นตามกฎหมายไทยดังกล่าว

ผู้ยื่นข้อเสนอที่เป็นกิจการร่วมค้าที่จะได้สิทธิตามวรรคหนึ่ง ผู้เข้าร่วมค้าทุกรายจะต้องเป็นผู้ประกอบการที่เป็นบุคคลธรรมดาที่ถือสัญชาติไทยหรือนิติบุคคลที่จัดตั้งขึ้นตามกฎหมายไทย

๖. การทำสัญญาจ้างก่อสร้าง

ผู้ชนะการประกวดราคาอิเล็กทรอนิกส์จะต้องทำสัญญาจ้างตามแบบสัญญา ดังระบุในข้อ ๑.๓ หรือทำข้อตกลงเป็นหนังสือกับเทศบาลนครนครศรีธรรมราช ภายใน ๗ วัน นับถัดจากวันที่ได้รับแจ้ง และจะต้องวางหลักประกันสัญญาเป็นจำนวนเงินเท่ากับร้อยละ ๕ ของราคาค่าจ้างที่ประกวดราคาอิเล็กทรอนิกส์ ให้เทศบาลนครนครศรีธรรมราชยึดถือไว้ในขณะทำสัญญาโดยใช้หลักประกันอย่างหนึ่งอย่างใด ดังต่อไปนี้

๖.๑ เงินสด

๖.๒ เช็คหรือตราพท์ที่ธนาคารเซ็นส่งจ่าย ซึ่งเป็นเช็คหรือตราพท์ลงวันที่ที่เช็คหรือตราพท์นั้น ชำระต่อเจ้าหน้าที่ในวันทำสัญญา หรือก่อนวันนั้นไม่เกิน ๓ วันทำการ

๖.๓ หนังสือค้ำประกันของธนาคารภายในประเทศ ตามตัวอย่างที่คณะกรรมการนโยบายกำหนด ดังระบุในข้อ ๑.๔ (๒) หรือจะเป็นหนังสือค้ำประกันอิเล็กทรอนิกส์ตามวิธีการที่กรมบัญชีกลางกำหนด

๖.๔ หนังสือค้ำประกันของบริษัทเงินทุน หรือบริษัทเงินทุนหลักทรัพย์ที่ได้รับอนุญาตให้ประกอบกิจการเงินทุนเพื่อการพาณิชย์และประกอบธุรกิจค้ำประกันตามประกาศของธนาคารแห่งประเทศไทย ตามรายชื่อบริษัทเงินทุนที่ธนาคารแห่งประเทศไทยแจ้งเวียนให้ทราบ โดยอนุโลมให้ใช้ตามตัวอย่างหนังสือค้ำประกันของธนาคารที่คณะกรรมการนโยบายกำหนด ดังระบุในข้อ ๑.๔ (๒)

๖.๕ พันธบัตรรัฐบาลไทย

หลักประกันนี้จะคืนให้ โดยไม่มีดอกเบี้ยภายใน ๑๕ วันนับถัดจากวันที่ผู้ชนะการประกวดราคา

อิเล็กทรอนิกส์ (ผู้รับจ้าง) พ้นจากข้อผูกพันตามสัญญาจ้างแล้ว

๗. ค่าจ้างและการจ่ายเงิน

เทศบาลนครนครศรีธรรมราชจะจ่ายค่าจ้างซึ่งได้รวมภาษีมูลค่าเพิ่ม ตลอดจนภาษีอื่น ๆ และค่าใช้จ่ายทั้งปวงแล้ว โดยถือราคาเหมารวมเป็นเกณฑ์ และกำหนดการจ่ายเงินเป็น จำนวน ๑ งวด ดังนี้

เป็นจำนวนเงินในอัตราร้อยละ ๑๐๐ ของค่าจ้าง เมื่อผู้รับจ้างได้ปฏิบัติงานทั้งหมดให้แล้วเสร็จเรียบร้อยตามสัญญา รวมทั้งทำสถานที่ก่อสร้างให้สะอาดเรียบร้อย

๘. อัตราค่าปรับ

ค่าปรับตามสัญญาจ้างแนบท้ายเอกสารประกวดราคาอิเล็กทรอนิกส์นี้ หรือข้อตกลงจ้างเป็นหนังสือจะกำหนด ดังนี้

๘.๑ กรณีที่ผู้รับจ้างนำงานที่รับจ้างไปจ้างช่วงให้ผู้อื่นทำอีกทอดหนึ่งโดยไม่ได้รับอนุญาตจากเทศบาลนครนครศรีธรรมราช จะกำหนดค่าปรับสำหรับการฝ่าฝืนดังกล่าวเป็นจำนวนร้อยละ ๑๐.๐๐ ของวงเงินของงานจ้างช่วงนั้น

๘.๒ กรณีที่ผู้รับจ้างปฏิบัติผิดสัญญาจ้างก่อสร้าง นอกเหนือจากข้อ ๘.๑ จะกำหนดค่าปรับเป็นรายวันเป็นจำนวนเงินตายตัวในอัตราร้อยละ ๐.๒๕ ของราคางานจ้าง

๙. การรับประกันความชำรุดบกพร่อง

ผู้ชนะการประกวดราคาอิเล็กทรอนิกส์ซึ่งได้ทำสัญญาจ้าง ตามแบบ ดังระบุในข้อ ๑.๓ หรือข้อตกลงจ้างเป็นหนังสือแล้วแต่กรณี จะต้องรับประกันความชำรุดบกพร่องของงานจ้างที่เกิดขึ้นภายในระยะเวลา ไม่น้อยกว่า ๒ ปี นับถัดจากวันที่เทศบาลนครนครศรีธรรมราชได้รับมอบงาน โดยต้องบริหารจัดการซ่อมแซมแก้ไขให้ใช้ได้ดีดังเดิมภายใน ๑๕ วัน นับถัดจากวันที่ได้รับแจ้งความชำรุดบกพร่อง

๑๐. ข้อสงวนสิทธิในการยื่นข้อเสนอและอื่น ๆ

๑๐.๑ เงินค่าจ้างสำหรับงานจ้างครั้งนี้ ได้มาจากเงินงบประมาณประจำปี พ.ศ. ๒๕๖๕

การลงนามในสัญญาจะกระทำต่อเมื่อ เทศบาลนครนครศรีธรรมราชได้รับอนุมัติเงินค่าก่อสร้างจากเงินงบประมาณประจำปี พ.ศ. ๒๕๖๕

๑๐.๒ เมื่อเทศบาลนครนครศรีธรรมราชได้คัดเลือกผู้ยื่นข้อเสนอรายใดให้เป็นผู้รับจ้าง และได้ตกลงจ้าง ตามการประกวดราคาอิเล็กทรอนิกส์แล้ว ถ้าผู้รับจ้างจะต้องส่งหรือนำสิ่งของมาเพื่องานจ้างดังกล่าวเข้ามาจากต่างประเทศ และของนั้นต้องนำเข้ามาโดยทางเรือในเส้นทางที่มีเรือไทยเดินอยู่ และสามารถให้บริการรับขนได้ตามที่รัฐมนตรีว่าการกระทรวงคมนาคมประกาศกำหนด ผู้ยื่นข้อเสนอซึ่งเป็นผู้รับจ้างจะต้องปฏิบัติตามกฎหมายว่าด้วยการส่งเสริมการพาณิชย์ ดังนี้

(๑) แจ้งการส่งหรือนำสิ่งของดังกล่าวเข้ามาจากต่างประเทศต่อกรมเจ้าท่า ภายใน ๗ วัน นับตั้งแต่วันที่ผู้รับจ้างส่งหรือซื้อของจากต่างประเทศ เว้นแต่เป็นของที่รัฐมนตรีว่าการกระทรวงคมนาคมประกาศยกเว้นให้บรรทุกโดยเรืออื่นได้

(๒) จัดการให้สิ่งของดังกล่าวบรรทุกโดยเรือไทย หรือเรือที่มีสิทธิเช่นเดียวกับเรือไทย

จากต่างประเทศมายังประเทศไทย เว้นแต่จะได้รับอนุญาตจากกรมเจ้าท่า ให้บรรทุกสิ่งของนั้น โดยเรืออื่นที่มีธงเรือไทย ซึ่งจะต้องได้รับอนุญาตเช่นนั้นก่อนบรรทุกของลงเรืออื่น หรือเป็นของที่รัฐมนตรีว่าการกระทรวงคมนาคม ประกาศยกเว้นให้บรรทุกโดยเรืออื่น

(๓) ในกรณีที่ไม่ปฏิบัติตาม (๑) หรือ (๒) ผู้รับจ้างจะต้องรับผิดชอบตามกฎหมายว่าด้วยการส่งเสริมการพาณิชย์

๑๐.๓ ผู้ยื่นข้อเสนอซึ่งเทศบาลนครนครศรีธรรมราชได้คัดเลือกแล้ว ไม่ไปทำสัญญาหรือข้อตกลงจ้างเป็นหนังสือภายในเวลาที่กำหนดดังระบุไว้ในข้อ ๗ เทศบาลนครนครศรีธรรมราชจะริบหลักประกันการยื่นข้อเสนอ หรือเรียกธำนาจจากผู้ออกหนังสือค้ำประกัน การยื่นข้อเสนอทันที และอาจพิจารณาเรียกธำนาจให้ชดใช้ความเสียหายอื่น (ถ้ามี) รวมทั้งจะพิจารณาให้เป็นผู้ทำงาน ตามระเบียบกระทรวงการคลังว่าด้วยการจัดซื้อจัดจ้างและการบริหารพัสดุภาครัฐ

๑๐.๔ เทศบาลนครนครศรีธรรมราชสงวนสิทธิ์ที่จะแก้ไขเพิ่มเติมเงื่อนไข หรือข้อกำหนดในแบบสัญญาหรือข้อตกลงจ้างเป็นหนังสือให้เป็นไปตามความเห็นของสำนักงานอัยการสูงสุด (ถ้ามี)

๑๐.๕ ในกรณีที่เอกสารแนบท้ายเอกสารประกวดราคาอิเล็กทรอนิกส์นี้ มีความขัดหรือแย้งกัน ผู้ยื่นข้อเสนอจะต้องปฏิบัติตามคำวินิจฉัยของเทศบาลนครนครศรีธรรมราช คำวินิจฉัยดังกล่าวให้ถือเป็นที่สุด และผู้ยื่นข้อเสนอไม่มีสิทธิเรียกร้องค่าใช้จ่ายใดๆ เพิ่มเติม

๑๐.๖ เทศบาลนครนครศรีธรรมราช อาจประกาศยกเลิกการจัดจ้างในกรณีต่อไปนี้ได้ โดยที่ผู้ยื่นข้อเสนอจะเรียกร้องค่าเสียหายใดๆ จากเทศบาลนครนครศรีธรรมราชไม่ได้

(๑) เทศบาลนครนครศรีธรรมราชไม่ได้รับการจัดสรรเงินที่จะใช้ในการจัดจ้างหรือได้รับจัดสรรแต่ไม่เพียงพอที่จะทำการจัดจ้างครั้งนี้ต่อไป

(๒) มีการกระทำที่เข้าลักษณะผู้ยื่นข้อเสนอที่ชนะการจัดจ้างหรือที่ได้รับการคัดเลือกมีผลประโยชน์ร่วมกัน หรือมีส่วนได้เสียกับผู้ยื่นเสนอรายอื่น หรือขัดขวางการแข่งขันอย่างเป็นธรรมหรือสมยอมกันกับผู้ยื่นเสนอรายอื่น หรือเจ้าหน้าที่ในการเสนอราคา หรือสื่อว่ากระทำการทุจริตอื่นใดในการเสนอราคา

(๓) การทำการจัดจ้างครั้งนี้ต่อไปอาจก่อให้เกิดความเสียหายแก่เทศบาลนครศรีธรรมราช หรือกระทบต่อประโยชน์สาธารณะ

(๔) กรณีอื่นในทำนองเดียวกับ (๑) (๒) หรือ (๓) ตามที่กำหนดในกฎกระทรวงซึ่งออกตามความในกฎหมายว่าด้วยการจัดซื้อจัดจ้างและการบริหารพัสดุภาครัฐ

๑๑. การปรับราคาค่างานก่อสร้าง

การปรับราคาค่างานก่อสร้างตามสูตรการปรับราคาดังระบุในข้อ ๑.๕ จะนำมาใช้ในกรณีที่ค่างานก่อสร้างลดลงหรือเพิ่มขึ้น โดยวิธีการต่อไปนี้

ตามเงื่อนไข หลักเกณฑ์ สูตรและวิธีคำนวณที่ใช้กับสัญญาแบบปรับราคาได้ตามมติคณะรัฐมนตรี เมื่อวันที่ ๒๒ สิงหาคม ๒๕๓๒ เรื่อง การพิจารณาช่วยเหลือผู้ประกอบการอาชีพงานก่อสร้าง ตามหนังสือสำนักเลขาธิการคณะรัฐมนตรี ที่ นร ๐๒๐๓/ว ๑๐๙ ลงวันที่ ๒๔ สิงหาคม ๒๕๓๒

สูตรการปรับราคา (สูตรค่า K) จะต้องคงที่ที่ระดับที่กำหนดไว้ในวันแล้วเสร็จตามที่กำหนดไว้ในสัญญา หรือภายในระยะเวลาที่เทศบาลนครนครศรีธรรมราชได้ขยายออกไป โดยจะใช้สูตรของทางราชการที่ได้ระบุในข้อ ๑.๕

๑๒. มาตรฐานฝีมือช่าง

เมื่อเทศบาลนครนครศรีธรรมราชได้คัดเลือกผู้ยื่นข้อเสนอรายใดให้เป็นผู้รับจ้างและได้ตกลงจ้างก่อสร้างตามประกาศนี้แล้ว ผู้ยื่นข้อเสนอจะต้องตกลงว่าในการปฏิบัติงานก่อสร้างดังกล่าว ผู้ยื่นข้อเสนอจะต้องมีและใช้ผู้ผ่านการทดสอบ มาตรฐานฝีมือช่างหรือผู้ผ่านการทดสอบมาตรฐานฝีมือช่างจาก สถานศึกษาของหน่วยราชการ หรือผู้มีวุฒิปริญญา ปวช. ปวส. และปวท. หรือเทียบเท่าจากสถาบันการศึกษาที่ ก.พ. รับรองให้เข้ารับราชการได้ ในอัตราไม่ต่ำกว่าร้อยละ ๑๐ ของแต่ละ สาขาช่างแต่ละจะต้องมีจำนวนช่างอย่างน้อย ๑ คน ในแต่ละสาขาช่าง ดังต่อไปนี้

๑๒.๑ วิศวกรโยธา

๑๓. การปฏิบัติตามกฎหมายและระเบียบ

ในระหว่างระยะเวลาการก่อสร้าง ผู้ยื่นข้อเสนอที่ได้รับการคัดเลือกให้เป็นผู้รับจ้างต้องปฏิบัติตามหลักเกณฑ์ที่กฎหมายและระเบียบได้กำหนดไว้โดยเคร่งครัด

๑๔. การประเมินผลการปฏิบัติงานของผู้ประกอบการ

เทศบาลนครนครศรีธรรมราช สามารถนำผลการปฏิบัติงานแล้วเสร็จตามสัญญาของผู้ยื่นข้อเสนอที่ได้รับการคัดเลือกให้เป็นผู้รับจ้างเพื่อนำมาประเมินผลการปฏิบัติงานของผู้ประกอบการ

ทั้งนี้ หากผู้ยื่นข้อเสนอที่ได้รับการคัดเลือกไม่ผ่านเกณฑ์ที่กำหนดจะถูกระงับการยื่นข้อเสนอหรือทำสัญญากับเทศบาลนครนครศรีธรรมราช ไว้ชั่วคราว

เทศบาลนครนครศรีธรรมราช

ตุลาคม ๒๕๖๕

ขอบเขตของงาน

(Terms of Reference :TOR)

จ้างก่อสร้างปูยางแอสฟัลท์ติกคอนกรีต และฝารางระบายน้ำ ค.ส.ล. ซอยหัวกลาง
เทศบาลนครนครศรีธรรมราช

๑. มาตรฐานฝีมือช่าง

ผู้เสนอราคาต้องมีความพร้อมด้านบุคลากร โดยมีบุคลากรที่สามารถปฏิบัติงานประจำ ณ สถานที่ก่อสร้าง ไม่น้อยกว่า ๑ คน ดังนี้

- วิศวกรโยธา

โดยผู้เสนอราคาจะต้องยื่นหลักฐานแสดงคุณวุฒิการศึกษาและหลักฐานใบอนุญาตประกอบวิชาชีพควบคุมที่ยังไม่หมดอายุ ในสาขาวิศวกรรมที่กำหนด

๒. เงื่อนไขอื่นๆ

๒.๑ การรับประกันความชำรุดบกพร่อง ซึ่งได้ทำข้อตกลงเป็นหนังสือ หรือสัญญาจ้างแล้วแต่กรณีจะต้องรับประกันความชำรุดบกพร่องของงานจ้างดังกล่าวที่เกิดขึ้นภายในระยะเวลา ๒ ปี นับถัดจากวันที่ เทศบาลนครนครศรีธรรมราชได้รับมอบงานดังกล่าวซึ่งความชำรุดบกพร่องหรือเสียหายนั้น เกิดจากความชำรุดบกพร่องของ ผู้รับจ้าง อันเกิดจากการใช้วัสดุไม่ถูกต้อง หรือทำไว้ไม่เรียบร้อย หรือทำไม่ถูกต้องตามมาตรฐานแห่งหลักวิชาชีพ ผู้รับจ้างจะต้องรีบทำการแก้ไขให้เป็นที่เรียบร้อยโดยไม่ขัดช้า โดยผู้ว่าจ้างไม่ต้องเสียค่าใช้จ่ายใดๆ การนี้ทั้งสิ้น หากผู้รับจ้างบิดพลิ้ว ไม่กระทำการดังกล่าวภายใน ๗ วัน นับตั้งแต่วันที่ได้รับแจ้งเป็นหนังสือจาก ผู้ว่าจ้างหรือไม่ทำการแก้ไขให้ถูกต้องเรียบร้อย ภายในเวลาที่ผู้ว่าจ้างกำหนด ให้ผู้ว่าจ้างมีสิทธิที่จะทำการนั้นหรือจ้างผู้อื่นให้ทำงานนั้น โดยผู้รับจ้างต้องเป็นผู้ออกค่าใช้จ่ายทั้งหมด

๒.๒ ราคาของทางราชการ ไม่ถือว่าผูกพันที่ผู้ยื่นข้อเสนอจะต้องพิจารณาไปตามนั้น ผู้ยื่นข้อเสนอจะต้องรับผิดชอบในการถอดแบบและคำนวณราคากลางเอง จะนำราคาของทางราชการไปใช้เพื่อความรับผิดชอบ หรือเรียกร้องราคางานเพิ่มเติมในภายหลังไม่ได้

๒.๓ เกณฑ์ในการพิจารณาใช้เกณฑ์ราคา

๒.๔ กรณีที่ผู้รับจ้างปฏิบัติผิดสัญญาจ้างก่อสร้าง ค่าปรับเป็นรายวันเป็นจำนวนเงินตายตัวในอัตราร้อยละ ๐.๒๕ ของราคางานจ้าง

๒.๕ โครงการนี้เป็นโครงการที่กำหนดเงื่อนไข หลักเกณฑ์ ประเภทงานก่อสร้าง สูตร และวิธีคำนวณที่ใช้กับสัญญาแบบปรับราคาได้ (ค่าK)

๒/๒.๖ เข้ายื่นเสนอราคา.....

๒.๖ ผู้เข้ายื่นเสนอราคาต้องมีโรงงานผสมแอสฟัลต์คอนกรีต หรือ ต้องมีเอกสารยินยอมให้ใช้ผลิตภัณฑ์จากโรงงานผสมแอสฟัลต์คอนกรีตที่ไม่ใช่ของผู้ยื่นเสนอ โดยต้องยื่นเอกสารมาพร้อมในวันเสนอราคาประกอบด้วย

๒.๖.๑ ต้องมีสำเนาใบอนุญาตประกอบกิจการโรงงาน (แบบ ร.ง.๔) จากกรมโรงงานอุตสาหกรรมของผู้ยื่นข้อเสนอ หรือผู้ให้ความยินยอมใช้ผลิตภัณฑ์ ทั้งนี้ใบอนุญาตประกอบกิจการโรง (แบบ ร.ง.๔) จากกรมโรงงานอุตสาหกรรมต้องไม่หมดอายุ ถูกสั่งพักใช้ หรือเพิกถอน

๒.๖.๒ กรณีไม่มีใบอนุญาตประกอบกิจการโรงงาน (แบบ ร.ง.๔) จากกรมโรงงานอุตสาหกรรมให้ใช้หนังสือรับรองการตั้งหน่วยงานผลิตแอสฟัลต์คอนกรีตสำหรับหน่วยงานก่อสร้างจากหน่วยงานในสังกัดกรมโรงงานอุตสาหกรรมแทน ของผู้อื่นข้อเสนอ หรือผู้ให้ความยินยอมใช้ผลิตภัณฑ์ ทั้งนี้หนังสือรับรองดังกล่าวต้องไม่หมดอายุถูกยกเลิก หรือเพิกถอน

๒.๖.๓ ต้องมีแผนที่แสดงที่ตั้งโรงงานผสมแอสฟัลต์คอนกรีตและเส้นทางขนส่งจากโรงงานผสมถึงกึ่งกลางของโครงการก่อสร้าง โดยมีระยะทางขนส่งไม่เกิน ๘๐ กิโลเมตร

๒.๖ กรณีผู้เข้ายื่นเอกสารเสนอราคาใช้โรงงานผสมแอสฟัลต์คอนกรีตแบบเคลื่อนที่ (Mobile asphalt Concrete Plant) จะต้องมีเอกสารประกอบตามข้อ ๒.๖.๑, ๒.๖.๒, ๒.๖.๓

๒.๗ คู่สัญญา(ฝ่ายผู้รับจ้าง) กับเทศบาลนครนครศรีธรรมราช จะต้องดำเนินการจัดทำแผนการใช้วัสดุที่ผลิตภายในประเทศไม่น้อยกว่าร้อยละ ๖๐ ของมูลค่าวัสดุที่จะใช้ในงานก่อสร้างทั้งหมดตามสัญญาภายใน ๖๐ วันนับถัดจากวันที่ได้ลงนามสัญญาตามแบบที่กำหนด (ผนวก ๑)

(ลงชื่อ).....ประธานกรรมการ
(นายพันธ์ศักดิ์ ชุมคช)
(ลงชื่อ).....กรรมการ
(นายณราธิป แก้วแกมจันทร์)
(ลงชื่อ).....กรรมการ
(นายสุริยะ อินทนี)
(ลงชื่อ).....กรรมการ
(นายอภิเดช สังข์ทอง)
(ลงชื่อ).....กรรมการ
(นายสนธยา อินทรา)

ความเห็นของผู้อำนวยการสำนักช่าง

เห็นควรให้ Top ๑๐๐๐

(นายดิเรกฤทธิ ทวะกาญจน์)
ผู้อำนวยการสำนักช่าง

ความเห็นของปลัดเทศบาลนครนครศรีธรรมราช

ไม่เห็นด้วย

(นายชาคร ไอยศูรย์)
ปลัดเทศบาลนครนครศรีธรรมราช

ความเห็นของนายกเทศบาลนครนครศรีธรรมราช

อนุมัติ

ไม่อนุมัติ

(นายกณพ เกตุชาติ)
นายกเทศบาลนครนครศรีธรรมราช

ตารางแสดงวงเงินงบประมาณที่ได้รับจัดสรรและราคากลางในงานจ้างก่อสร้าง

1. ชื่อโครงการ

ประกวดราคาจ้างก่อสร้างปูยางแอสฟัลต์ติกคอนกรีต และฝารางระบายน้ำ ค.ส.ล. ซอยหัวกลาง

ด้วยวิธีประกวดราคาอิเล็กทรอนิกส์ (e-bidding) / ก่อสร้างปูยางแอสฟัลต์ติกคอนกรีต และฝารางระบายน้ำ ค.ส.ล.

ซอยหัวกลาง

2. หน่วยงานเจ้าของโครงการ เทศบาลนครนครศรีธรรมราช / เทศบาลนครนครศรีธรรมราช

3. วงเงินงบประมาณที่ได้รับจัดสรร 4,404,500.00 / บาท

4. ลักษณะงาน

โดยสังเขป งานก่อสร้างปูยางแอสฟัลต์ติกคอนกรีต ถนนหนา 0.05 เมตร กว้าง 3.00-8.00 เมตร ยาว 885.00 เมตร

หรือมีพื้นที่ไม่น้อยกว่า 5,207.00 ตารางเมตร พร้อมตีเส้นจราจรและฝารางระบายน้ำ ค.ส.ล. (ฝั่งทิศเหนือ)

ภายในกว้าง 0.40 เมตร ยาว 250.00 เมตรพร้อมหล่อขอบเปลี่ยนฝาดะแกรงเหล็ก จำนวน 17

ฝาล่อขอบเปลี่ยนฝาบ่อพัก จำนวน 63 ฝา

5. ราคากลางคำนวณ ณ วันที่ เป็นเงิน 4,382,288.22 / บาท

6. บัญชีประมาณการราคากลาง

6.1 แบบสรุปราคากลางงานทางสะพานและท่อเหลี่ยม

7. รายชื่อคณะกรรมการกำหนดราคากลาง

7.1 พันธุ์ศักดิ์ ชุมคช ประธานกรรมการกำหนดราคากลาง ผู้อำนวยการส่วนการโยธา

7.2 ณราธิป แก้วแกมจันทร์ กรรมการกำหนดราคากลาง หัวหน้าฝ่ายวิศวกรรมโยธา

7.3 อภิเดช สังข์ทอง กรรมการกำหนดราคากลาง หัวหน้าฝ่ายผังเมือง

7.4 สนธยา อินทรา กรรมการกำหนดราคากลาง นายช่างโยธาชำนาญงาน

7.5 สุริยะ อินทนี กรรมการกำหนดราคากลาง วิศวกรโยธาชำนาญการ

สุริยะ อินทนี

19 กันยายน 2565 09:05:26

แบบฟอร์มรายงานหรือสรุปราคากลางงานก่อสร้างทาง สะพาน และท่อเหลี่ยม

ชื่อโครงการ/งานก่อสร้าง งบประมาณค่าจ้างก่อสร้าง/ประเภทสัญญา ประเภทราคาจ้างก่อสร้าง/ประเภทสัญญา และฝ่ายวางระเบียบ ค.ส.ล. ซอยหัวกลาง ด้วยวิธีประกวดราคาอิเล็กทรอนิกส์ (e-bidding)


ลำดับที่ ตามสัญญา	รายการงานก่อสร้าง	หน่วย	จำนวน	ราคาต่อหน่วย	ราคาทุน	FN	ราคาต่อหน่วย X FN	ราคากลาง
1	1. งานถนนแอสฟัลต์ติกคอนกรีต ทน 0.05 เมตร 1.1 งานผิวทาง (SURFACE COURSES) 1.1.1 งานไพรม์โค้ต และแทคโค้ต (PRIME COAT & TACK COAT) 1.1.1.1 งานลาดแอสฟัลต์แทคโค้ต (TACK COAT) 1.1.2 งานแอสฟัลต์คอนกรีต (ASPHALT CONCRETE) 1.1.2.1	ตร.ม.	5,207.000	16.05	83,572.35	1.3984	22.44	116,867.57
2	งานชั้นผิวทางแอสฟัลต์คอนกรีต ทน.....ซม. (ASPHALT CONCRETE WEARING COURSE) 1.2 งานเบ็ดเตล็ด (MISCELLANEOUS) 1.2.1 งานตีเส้นจราจร (MARKINGS) 1.2.1.1 THERMOPLASTIC PAINT (YELLOW & WHITE)	ตร.ม.	5,207.000	293.23	1,526,848.61	1.3984	410.05	2,135,145.09
3		ตร.ม.	83.500	287.40	23,997.90	1.3984	401.90	33,558.66

แบบฟอร์มรายงานหรือสรุปราคากลางงานก่อสร้างทาง สะพาน และท่อเหลี่ยม



ลำดับที่ตามสัญญา	รายการงานก่อสร้าง	หน่วย	จำนวน	ราคาต่อหน่วย	ราคาทุน	FN	ราคาต่อหน่วย X FN	ราคากลาง
4	1.3 งานจัดการเครื่องหมายจราจรระหว่างการก่อสร้าง (TRAFFIC MANAGEMENT DURING CONSTRUCTION) 1.3.1 งานอุปกรณ์ บ้ายต่างๆ	ชุด	2,000	2,916.29	5,832.58	1.3984	4,078.13	8,156.27
5	2. งานหล่อขอบเปลี่ยนผ่านบ่อพักขนาด 1.10X1.10 เมตร จำนวน 63 ผา	ผา	63,000	440.00	27,720.00	1.3984	615.29	38,763.64
6	2.1 งานรื้อบ่อพักเดิม (เหมา) 2.2 คอนกรีตผสมเสร็จลูบาศก์ 240 กก/ตร.ชมและรูปทรงงอกบ่อ 210 กก/ตร.ชม.	ลบ.ม.	12,500	2,818.15	35,226.87	1.3984	3,940.90	49,261.25
7	2.3 เหล็ก Ø 6 มม.	กก.	60,000	33.57	2,014.20	1.3984	46.94	2,816.65
8	2.4 เหล็ก Ø 9 มม.	กก.	830,000	32.19	26,717.70	1.3984	45.01	37,362.03
9	2.5 ลวดผูกเหล็กเบอร์ 18	กก.	30,000	64.17	1,925.10	1.3984	89.73	2,692.05
10	2.6 งานไม้แบบ (50%)	ตร.ม.	75,000	575.70	43,177.50	1.3984	805.05	60,379.41
11	2.7 งานไม้แบบ (100%)	ตร.ม.	150,000	133.00	19,950.00	1.3984	185.98	27,898.08
12	2.8 ไม้ค้ำยัน (30%)	ตร.ม.	45,000	575.70	25,906.50	1.3984	805.05	36,227.64

แบบฟอร์มรายงานหรือสรุปราคากลางงานก่อสร้างทาง สะพาน และท่อเหลี่ยม



ลำดับที่ตามสัญญา	รายการงานก่อสร้าง	หน่วย	จำนวน	ราคาต่อหน่วย	ราคาทุน	FN	ราคาต่อหน่วย X FN	ราคากลาง
13	2.9 ตะปู 3 นิ้ว	กก.	42.000	39.29	1,650.18	1.3984	54.94	2,307.61
14	2.10 เหล็กฉาก L-75X75X9 mm.	ทอน	47.000	2,789.93	131,126.71	1.3984	3,901.43	183,367.59
15	2.11 เหล็กแบน L-75X9 mm.	ทอน	483.000	1,518.81	733,585.23	1.3984	2,123.90	1,025,845.58
16	3. งานยกกระต๊บบฝารางระบายน้ำ ค.ส.ล. ยาว 250 เมตร	เมตร	250.000	200.00	50,000.00	1.3984	279.68	69,920.00
17	3.1 งานรื้อฝารางระบายน้ำ ค.ส.ล.เดิม (เพมา)	ลบ.ม.	24.000	2,818.15	67,635.60	1.3984	3,940.90	94,581.62
18	3.2 คอนกรีตผสมเสร็จลูกบาศก์ 240 กก/ตร.ชม.และรูปทรงวงรีขนาด 210 กก/ตร.ชม.	กก.	450.000	33.57	15,106.50	1.3984	46.94	21,124.92
19	3.3 เหล็ก Ø 6 มม.	กก.	500.000	32.19	16,095.00	1.3984	45.01	22,507.24
20	3.4 เหล็ก Ø 9 มม.	กก.	30.000	64.17	1,925.10	1.3984	89.73	2,692.05
21	3.5 ลวดผูกเหล็กเบอร์ 18	ตร.ม.	59.000	575.50	33,954.50	1.3984	804.77	47,481.97
22	3.6 งานไม่แบบ (50%)	ตร.ม.	117.000	133.00	15,561.00	1.3984	185.98	21,760.50
23	3.7 งานไม่แบบ (100%)	ตร.ม.	35.000	575.70	20,149.50	1.3984	805.05	28,177.06
24	3.8 ไม่น้ำยัน (30%)	กก.	31.000	39.29	1,217.99	1.3984	54.94	1,703.23

แบบฟอร์มรายงานหรือสรุปราคากลางงานก่อสร้างทาง สะพาน และท่อเหลี่ยม

ชื่อโครงการ/งานก่อสร้าง ประเภทราคาจ้างก่อสร้างไปยังเอสพีทีทีคอนกรีต และฝ่ายวางระบบน้ำ ค.ส.ล. ซอยหัวกลาง ด้วยวิธีประกวดราคาอิเล็กทรอนิกส์ (e-bidding)



ลำดับที่ตามสัญญา	รายการงานก่อสร้าง	หน่วย	จำนวน	ราคาต่อหน่วย	ราคาทุน	FN	ราคาต่อหน่วย X FN	ราคากลาง
25	3.10 ท่อ PVC Ø 2 นิ้ว ชั้น 8.5 ยาว 4 เมตร	ท่อน	14.000	185.98	2,603.72	1.3984	260.07	3,641.04
26	4. หลอดขอบเปลี่ยนฝาตะแกรงเหล็กขนาด 0.50X1.25-1.90 เมตร จำนวน 17 ฝา	ฝา	17.000	290.00	4,930.00	1.3984	405.53	6,894.11
27	4.1 งานรื้อบ่อพักเดิม (เหมา)	ลบ.ม.	3.000	2,818.15	8,454.45	1.3984	3,940.90	11,822.70
28	4.2 คอนกรีตผสมเสร็จลูกราคาค่า 240 กก/ตร.ชมและรูปทรงกระบอก 210 กก/ตร.ชม.	กก.	96.000	33.57	3,222.72	1.3984	46.94	4,506.65
29	4.3 เหล็ก Ø 6 มม.	กก.	219.000	32.19	7,049.61	1.3984	45.01	9,858.17
30	4.4 เหล็ก Ø 9 มม.	กก.	10.000	64.17	641.70	1.3984	89.73	897.35
31	4.5 ลวดผูกเหล็กเบอร์ 18	ตร.ม.	14.000	575.70	8,059.80	1.3984	805.05	11,270.82
32	4.6 งานไม้แบบ (50%)	ตร.ม.	28.000	133.00	3,724.00	1.3984	185.98	5,207.64
33	4.7 งานไม้แบบ (100%)	ตร.ม.	8.000	575.70	4,605.60	1.3984	805.05	6,440.47
34	4.8 ไม้ค้ำยัน (30%)	กก.	8.000	39.29	314.32	1.3984	54.94	439.54
35	4.9 ตะปู 3 นิ้ว	ท่อน	12.000	2,789.93	33,479.16	1.3984	3,901.43	46,817.25
36	4.10 เหล็กฉาก L-75X75X9 mm.	ท่อน	96.000	1,518.81	145,805.76	1.3984	2,123.90	203,894.77

แบบฟอร์มรายงานหรือสรุปราคากลางงานก่อสร้างทาง สะพาน และท่อเหลี่ยม

ชื่อโครงการ/งานก่อสร้าง ประเภทราคากลางก่อสร้างอย่างแอสฟัลต์ติกคอนกรีต และฝารางระบายน้ำ ค.ส.ล. ขอยื่นประมูลราคาอิเล็กทรอนิกส์ (e-bidding)

หน่วยงานเจ้าของโครงการ/งานก่อสร้าง เทศบาลนครนครศรีธรรมราช/เทศบาลนครนครศรีธรรมราช


รวมราคากลาง	4,382,288.22
-------------	--------------

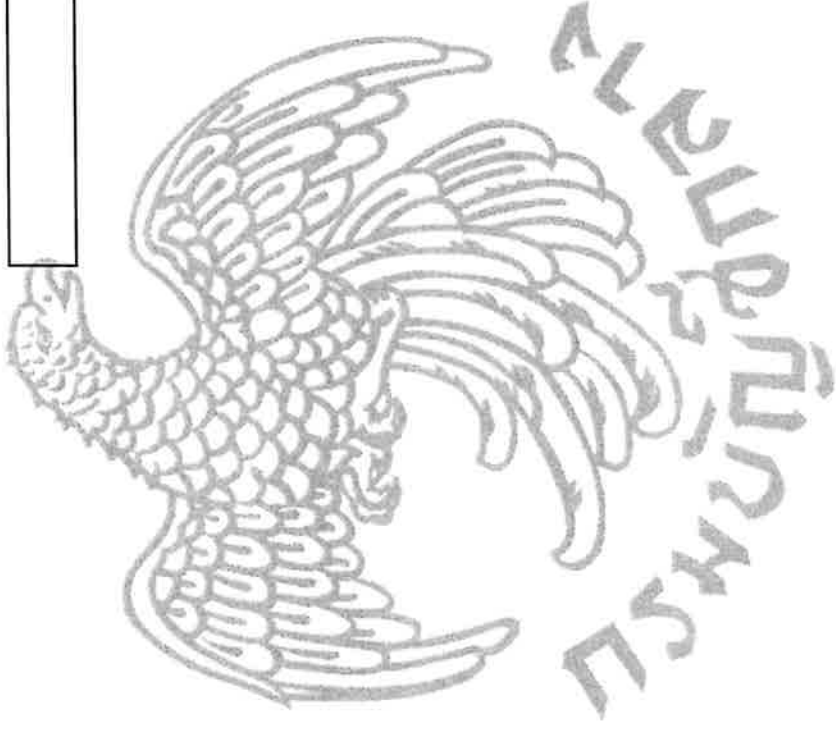

แบบฟอร์มรายงานหรือสรุปราคากลางงานก่อสร้างทาง สะพาน และท่อเหลี่ยม

ชื่อโครงการ/งานก่อสร้าง ประกวดราคาจ้างก่อสร้างอย่างเอสพีลท์ติกดอกริต และฝ่ายรางระบายน้ำ ค.ส.ล. ขอยืมหัวกลาง ด้วยวิธีประกวดราคาอิเล็กทรอนิกส์ (e-bidding)

หน่วยงานเจ้าของโครงการ/งานก่อสร้าง เทศบาลนครนครศรีธรรมราช/เทศบาลนครนครศรีธรรมราช

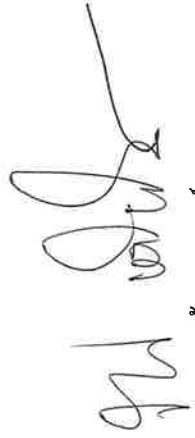


(วนรธิป งามแจ่มจันทร์)

กรรมการกำหนดราคากลาง



(สุริยะ อินทนี)

กรรมการกำหนดราคากลาง

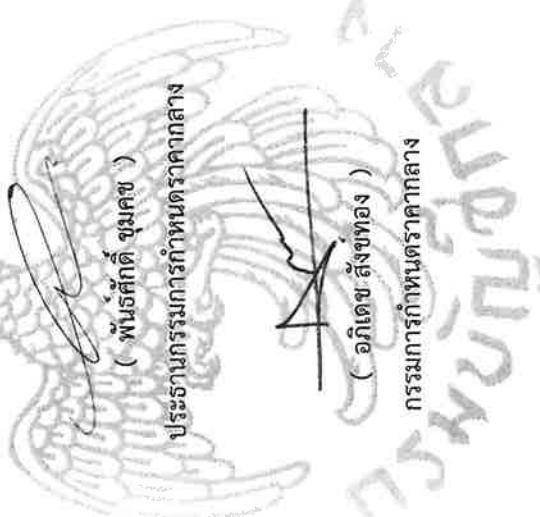

(พันธศักดิ์ ชุมเดช)
ประธานกรรมการกำหนดราคากลาง




(อภิเดช สังข์ทอง)

กรรมการกำหนดราคากลาง




(สันธยา อินทรา)

กรรมการกำหนดราคากลาง

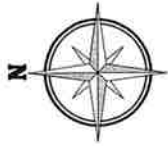


ถนน ทน 0.05 เมตร กว้าง 3.00-8.00 เมตร ยาว 865.00 เมตร หรือมีพื้นที่ไม่น้อยกว่า 5,207.00 ตารางเมตร พร้อมได้ใบจราจร และฝารองระบายน้ำ ค.ส.ล. (ฝั่งทิศเหนือ) ภายในกว้าง 0.40 เมตร ยาว 250.00 เมตร พร้อมท่อระบายน้ำขนาดกระแจะเหล็ก จำนวน 17 ฝ และท่อระบายน้ำขนาดท่อเหล็ก จำนวน 63 ฝ

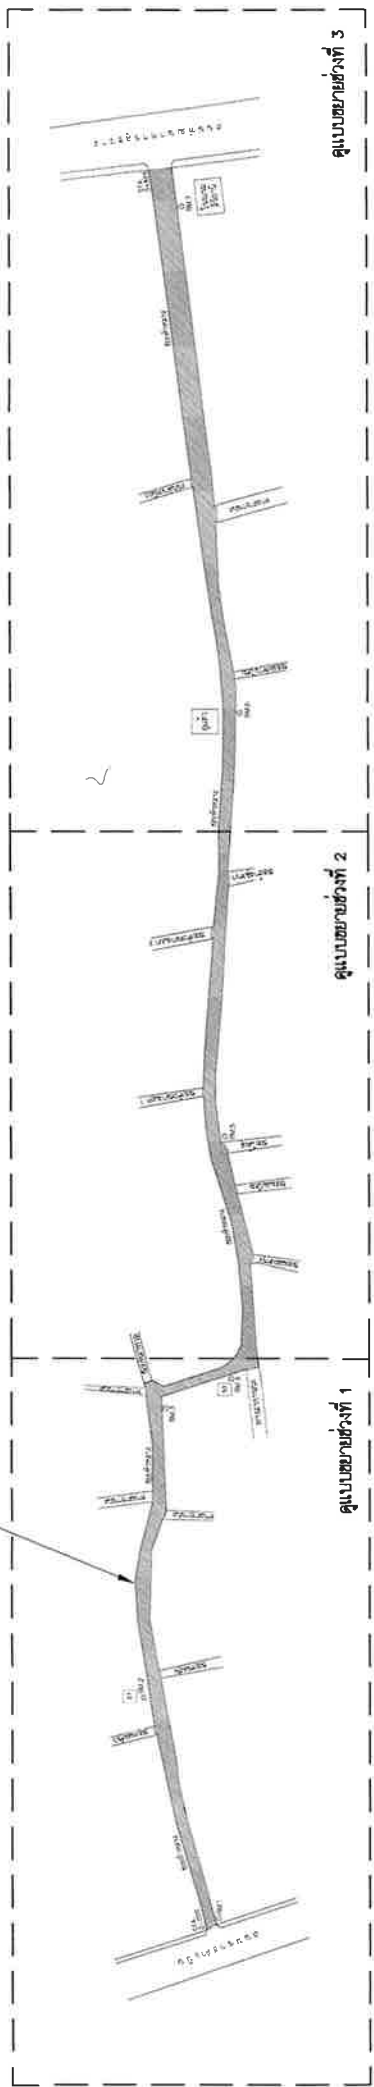

ดูแบบขยายช่วงที่ 1

ดูแบบขยายช่วงที่ 2

ดูแบบขยายช่วงที่ 3


NOT TO SCALE

หมายเหตุ

- ให้ขุดลอกแอ่งที่ล้นตลิ่งคอนกรีต ทนประมาณ 5 ซม. ทับผิวแอ่งที่ล้นตลิ่งคอนกรีตเดิม พื้นที่ไม่น้อยกว่า 5,207.00 ตารางเมตร
- กรณีก่อสร้าง ความกว้าง ยาว ไม่ได้ตามแบบแปลนให้ถือพื้นที่เป็นเกณฑ์ หรือที่กลดงิน ตามที่ก่อสร้างจริง หรือหาพื้นที่ส่วนที่ต่อเนื่องก่อสร้างเพิ่มเติม
- บัญทาและอุปสรรคใดๆ ที่เกิดขึ้นจากการก่อสร้างให้เป็นหน้าที่ความรับผิดชอบของผู้รับจ้างทุกประการ
- ท่อระบายน้ำขนาดกระแจะเหล็กฝังท่อได้ เดิม ให้ได้ระดับเท่ากับผิวจราจรที่ก่อสร้างใหม่ (จำนวนไม่น้อยกว่า 17 ฝ)
- ท่อระบายน้ำขนาดท่อเหล็กฝังท่อได้ เดิม ให้ได้ระดับเท่ากับผิวจราจรที่ก่อสร้างใหม่ (จำนวนไม่น้อยกว่า 63 ฝ)
- จุดทางเชื่อม ทางแยก และถนนซอย ต้องมีทางลาดที่สัมพันธ์กัน
- พื้นที่ก่อสร้างอาจมีความลาดเอียง ผู้รับจ้างต้องสำรวจระยะ และเขตที่ดินให้ชัดเจนจากข้างความก่อนดำเนินการก่อสร้าง

ค่าระดับ BM.

- BM.1 = 10.00 เมตร (เสาไฟฟ้าปากซอย)
- BM.2 = 9.781 เมตร (เสาไฟฟ้าหน้าบ้านเลขที่ 27)
- BM.3 = 9.348 เมตร (เสาไฟฟ้า)
- BM.4 = 9.543 เมตร (เสาไฟฟ้าหน้าบ้านเลขที่ 50)
- BM.5 = 9.500 เมตร (เสาไฟฟ้าปากซอยใต้คู)
- BM.6 = 9.051 เมตร (เสาไฟฟ้าตรงข้ามคูแล้ว)
- BM.7 = 8.703 เมตร (เสาไฟฟ้าข้างโรงแรมศิริธานี)

ขั้บกำหนดงบประมาณก่อสร้าง



ผู้รับจ้างขอย့်ใช้วัสดุหรือครุภัณฑ์ที่จะใช้ในงานก่อสร้างเป็นวัสดุที่ผลิตภายในประเทศ โดยต้องไม่น้อยกว่าร้อยละ 60 ของมูลค่าวัสดุที่จะใช้ในงานก่อสร้างทั้งหมดตามสัญญา และผู้รับจ้างขอย့်ใช้ เหล็กที่ผลิตภายในประเทศไม่น้อยกว่าร้อยละ 90 ของปริมาณเหล็กที่ขอย့်ใช้ทั้งหมดตามสัญญา โดยต้องจัดทำ แผนการ ใช้วัสดุที่ผลิตในประเทศและแผนการใช้เหล็กที่ผลิตภายในประเทศ เช่นผู้ว่าจ้างภายใน 60 วัน นับถัดจากวันลงนามในสัญญา ตามแบบเอกสารที่กำหนด





แบบ / โครงการ	ก่อสร้างขุดลอกแอ่งที่ล้นตลิ่งคอนกรีตและฝารองระบายน้ำ ค.ส.ล. ขอย့်หัวกลาง	แบบเลขที่	จำนวนแบบ	วันที่
ช่างสำรวจ	29 ส.ค. 2565	70/2564	3	31 ส.ค. 2565
ช่างเขียนแบบ	29 ส.ค. 2565		3	31 ส.ค. 2565
สถาปนิก	31 ส.ค. 2565		3	31 ส.ค. 2565
วิศวกรโยธา	31 ส.ค. 2565		3	31 ส.ค. 2565
หัวหน้าแผนกโยธา			3	31 ส.ค. 2565

 ถนน ทน 0.05 เมตร กว้าง 3.00-8.00 เมตร ยาว 885.00 เมตร หรือมีพื้นที่ไม่น้อยกว่า 5,207.00 ตารางเมตร พร้อมเดินลจจาก
 และฝารองระบายน้ำ ค.ส.ล. (ฝังใต้พื้น) ภายใต้อ่าง 0.40 เมตร ยาว 250.00 เมตร
 พร้อมท่อระบายน้ำด้วยขนาดและแaggerหลัก จำนวน 17 ฝ และท่อระบายน้ำด้วยขนาดท่อพัก จำนวน 63 ฝ

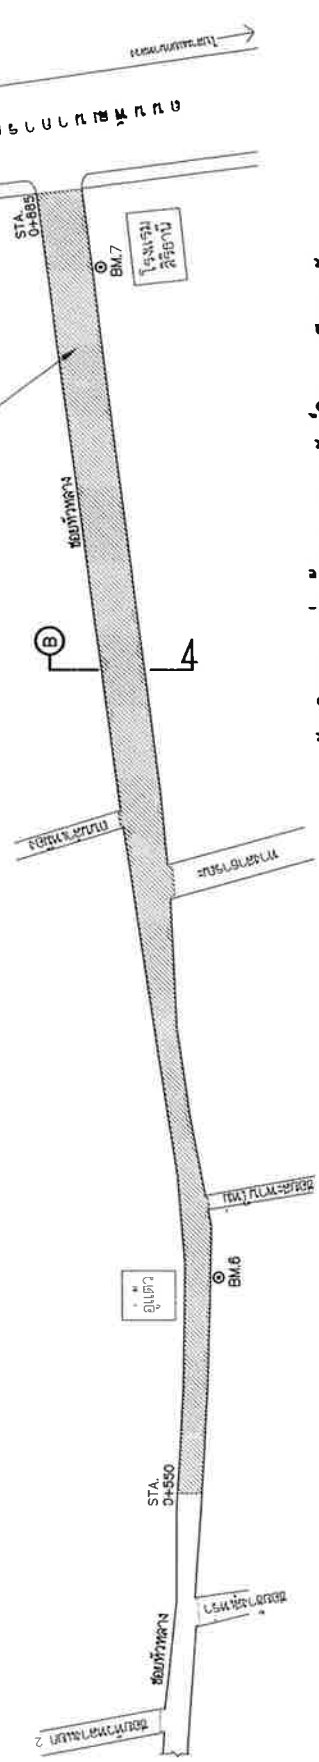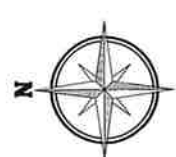

 (แบบขยายช่วงที่ 3)
 1:1,250

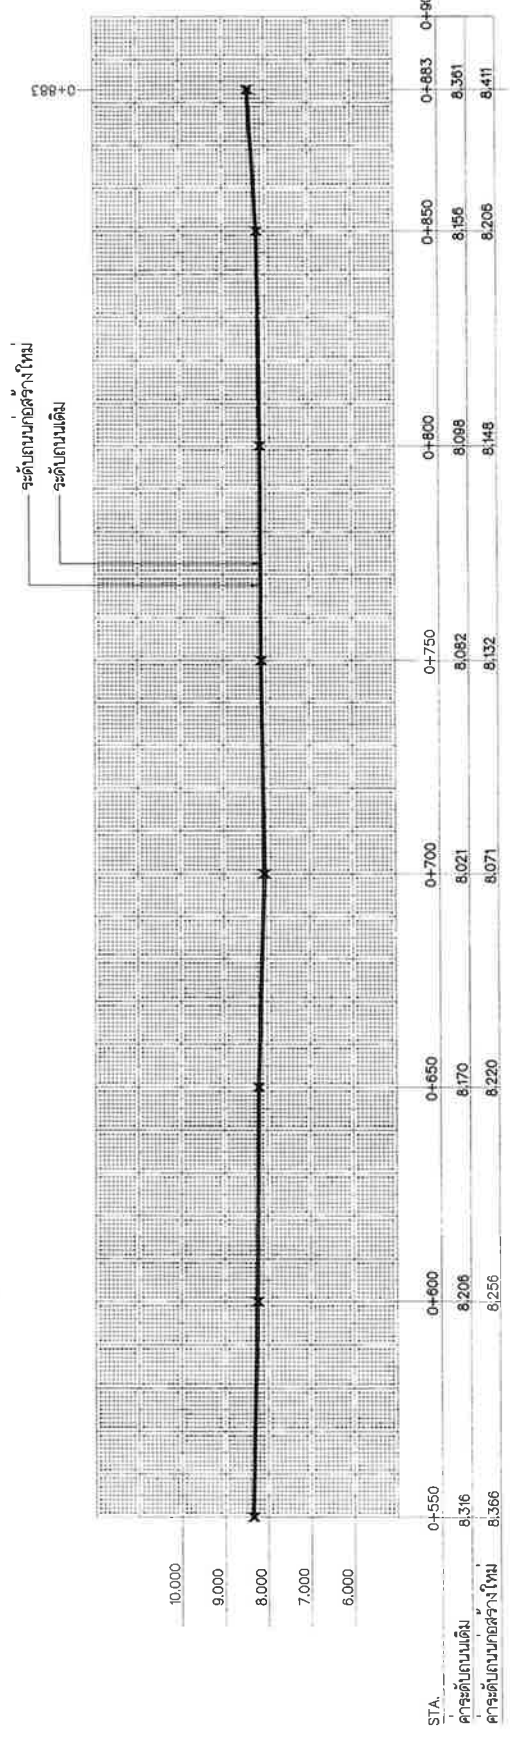


 (แบบขยายช่วงที่ 3)
 1:1,250

แบบ / โครงการ	ก่อสร้างขุดวางท่อส่งน้ำดิบและฝารองระบายน้ำ ค.ส.ล. ชอยหัวกลาง	แบบที่	4
ช่างสำรวจ		จำนวนแบบ	8
ผู้เขียนแบบ		วันที่	30 ส.ค. 2565
สถาปนิก		วันที่	31 ส.ค. 2565
วิศวกรโยธา		วันที่	31 ส.ค. 2565
หัวหน้างานสถาปัตย์		วันที่	31 ส.ค. 2565





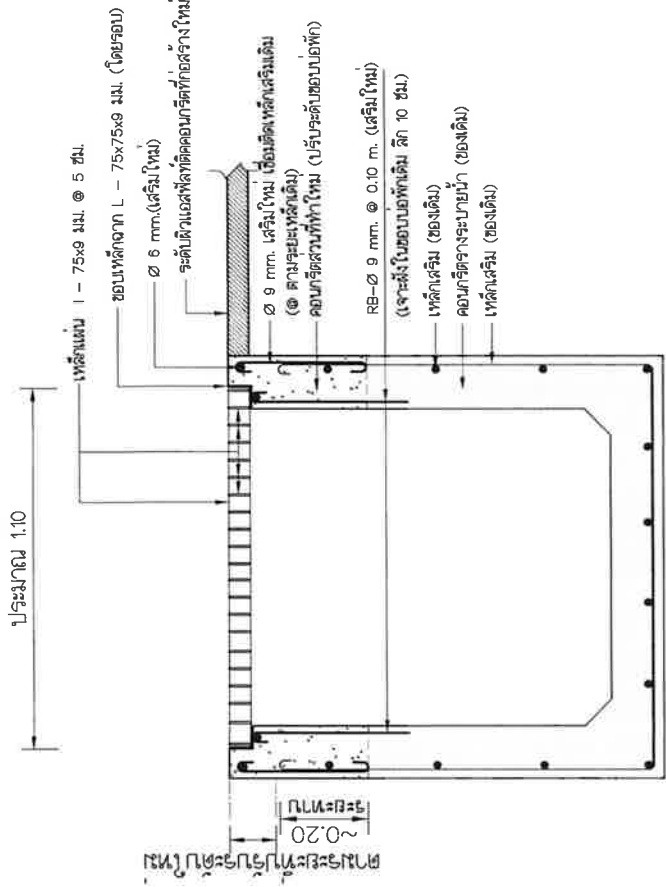


แบบขยายฝาดะแกรงเหล็ก

No Scale

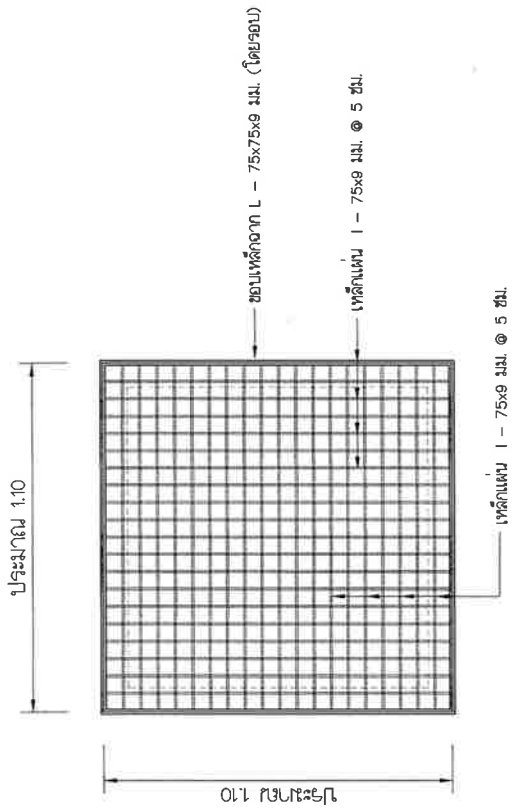

แบบขยายยกระดับบ่อพัก ค.ส.ล. แบบฝาดะแกรงเหล็ก

No Scale

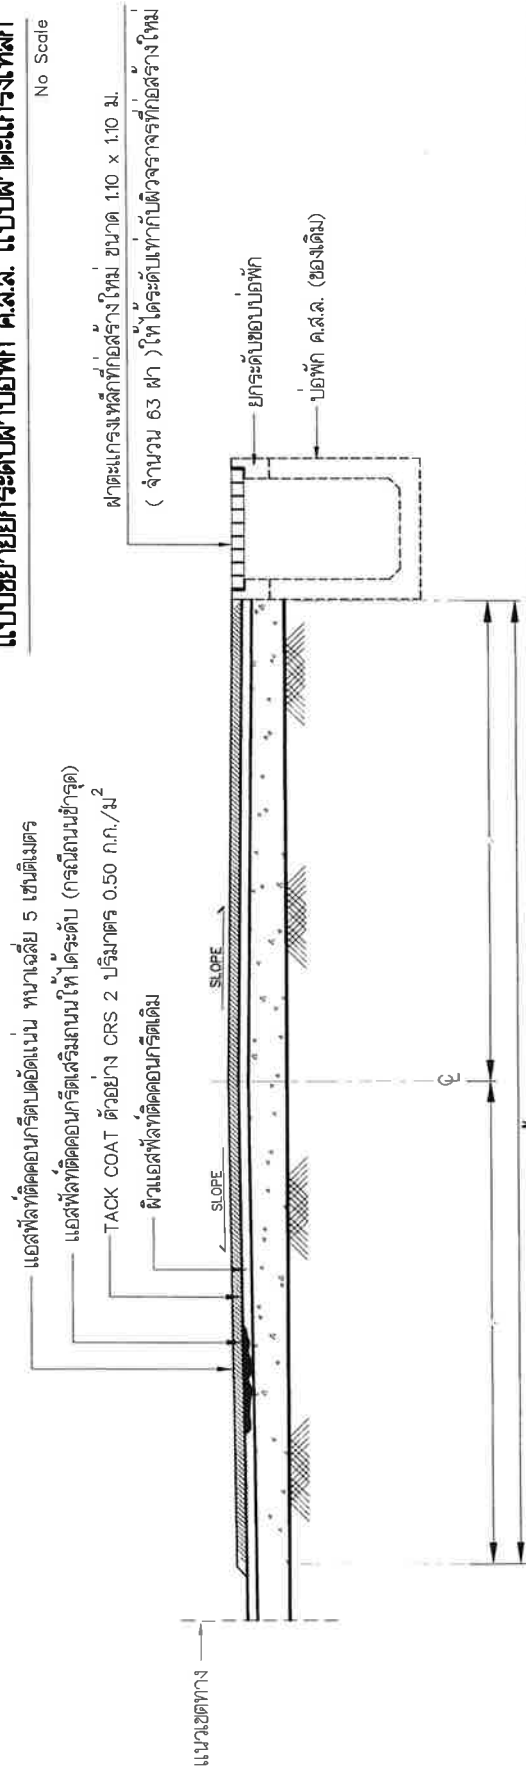


L (ความกว้างตามแบบแปลน)

รูปตัด (B) ตามขวางงานก่อสร้างถนนผิวแอสฟัลต์ติกคอนกรีต


No Scale

*หมายเหตุ : คอนกรีตโครงสร้าง ใช้คอนกรีตผสมเสร็จ ภูเขาตัก 240 กก./ตร.ซม.


<p>เทศบาลนครศรีธรรมราช</p>	แบบ / โครงการ	ก่อสร้างทางยกระดับที่ตัดคอนกรีตและเสาจากบ่อพัก ค.ส.ล. ขยยที่หลวง	แบบที่	6
	ช่างสำรวจ		แบบเลขที่	70/2564
	ช่างสถาปนิก	29 ส.ค. 2565	วันที่	30 ส.ค. 2565
	ช่างเขียนแบบ	29 ส.ค. 2565	วันที่	30 ส.ค. 2565
	วิศวกรโยธา	30 ส.ค. 2565	วันที่	31 ส.ค. 2565
วิศวกรควบคุมการก่อสร้าง				

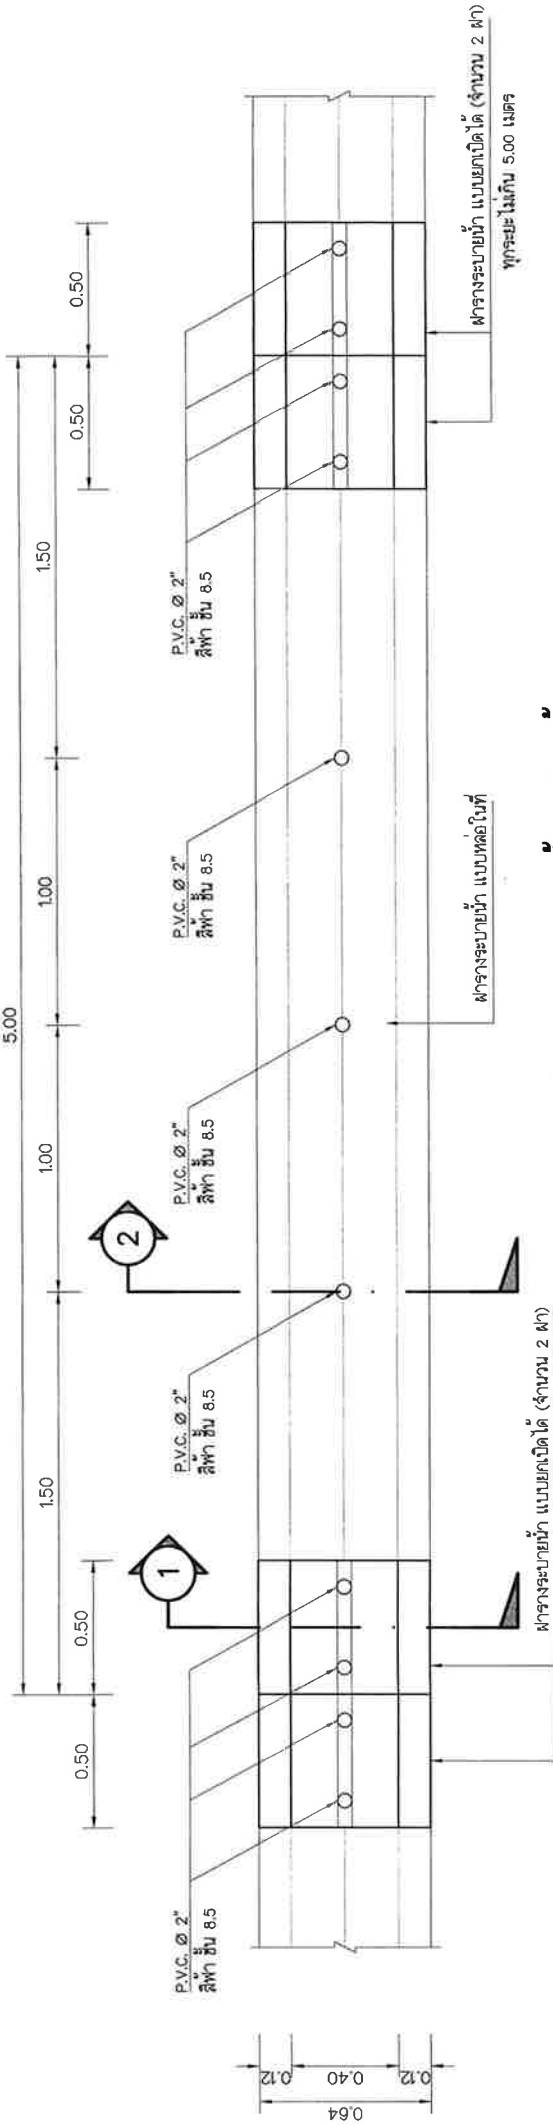


แปลนขยารบายน้ำ ค.ส.ล. กว้าง 0.40 เมตร
Scale 1 : 20

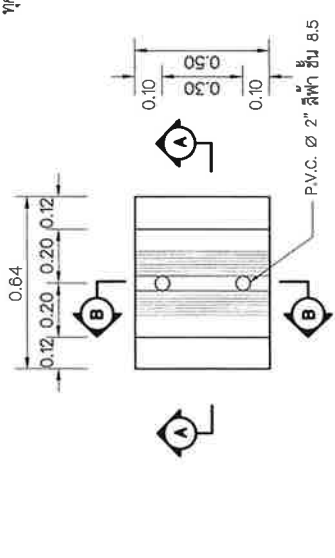


แปลนฝารองระบายน้ำ
Scale 1 : 20

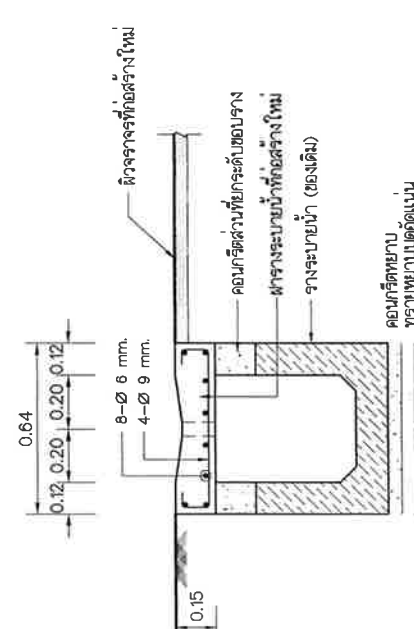


รูปตัด 1
Scale 1 : 20

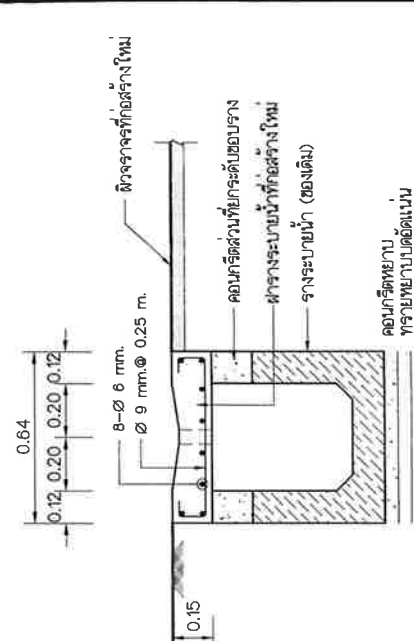

รูปตัด 2
Scale 1 : 20

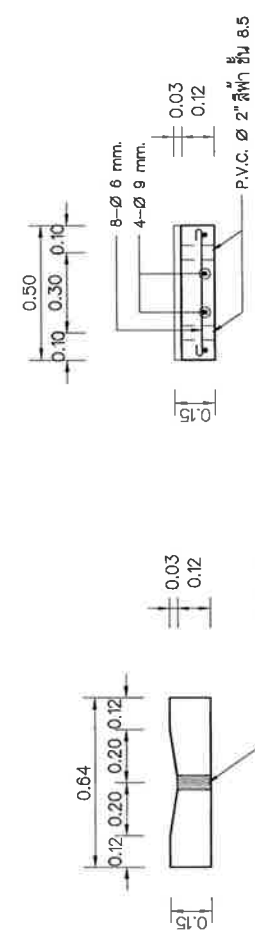

รูปตัด A-A
Scale 1 : 20

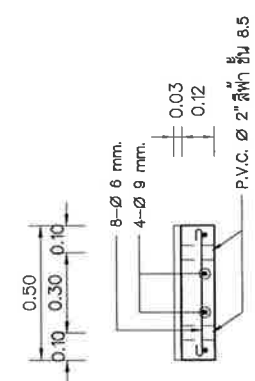


รูปตัด B-B
Scale 1 : 20



หมายเหตุงานฝารองระบายน้ำ ค.ส.ล.
- คอนกรีตโครงสร้าง ใช้คอนกรีตผสมเสร็จ ลูกบาศก์ 240 กก./ตร.ซม.

หมายเหตุงานตีเส้นจราจร



- ตีเส้นจราจร ขอบหัวทาง พื้นทึบประมาณ 83.50 ตารางเมตร
- ตีเส้นจราจร M/1, M 1/3 (สีเหลือง) พื้นที่ไม่มากกว่า 81.00 ตร.ม.
- ตีเส้นจราจร M6 (สีขาว) พื้นที่ไม่มากกว่า 2.50 ตร.ม.
- การตีเส้นแต่ละชนิด อาจคลาดเคลื่อนไม่ได้ตามแบบแปลน ให้ตีพื้นที่เป็นเกณฑ์ หรือหักตั้งขนาดที่ได้ตีเส้นจริง
- ใช้วัสดุเทอร์โมพลาสติก มอก.542-2549,ลูกแก้ว มอก.543-2550 ปริมาณลูกแก้ว ไม่มากกว่า 400 กรัมต่อตารางเมตร. ความหนา ไม่มากกว่า 3 มม.

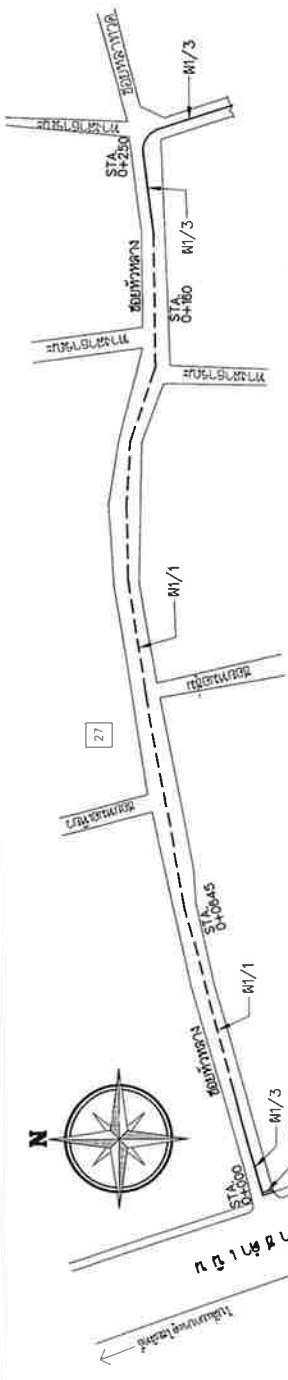

ผังบริเวณงานตีเส้นจราจรขอบหัวทาง (แบบขยายช่วงที่ 1)
1:1250

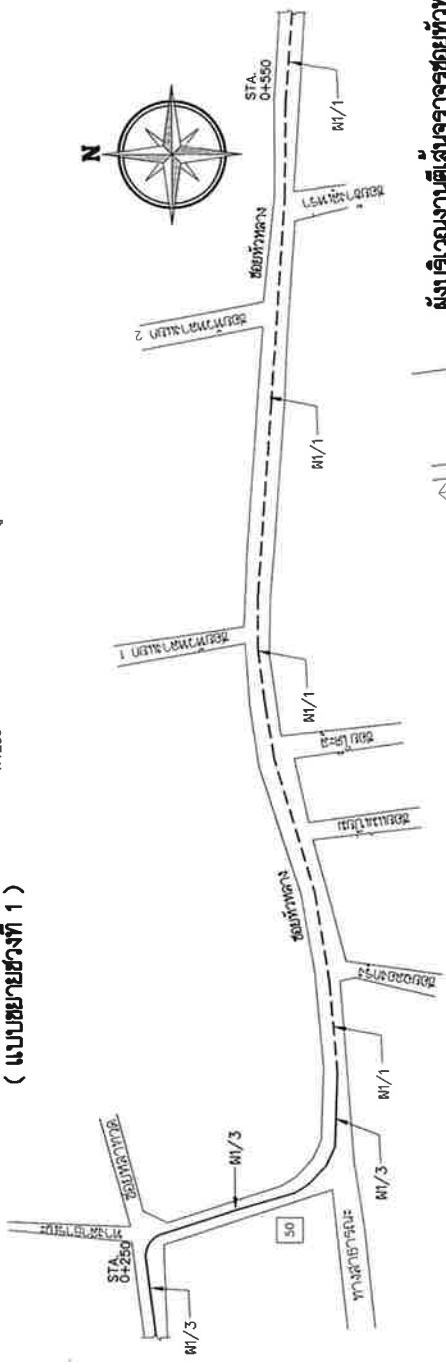

ผังบริเวณงานตีเส้นจราจรขอบหัวทาง (แบบขยายช่วงที่ 2)
1:1250

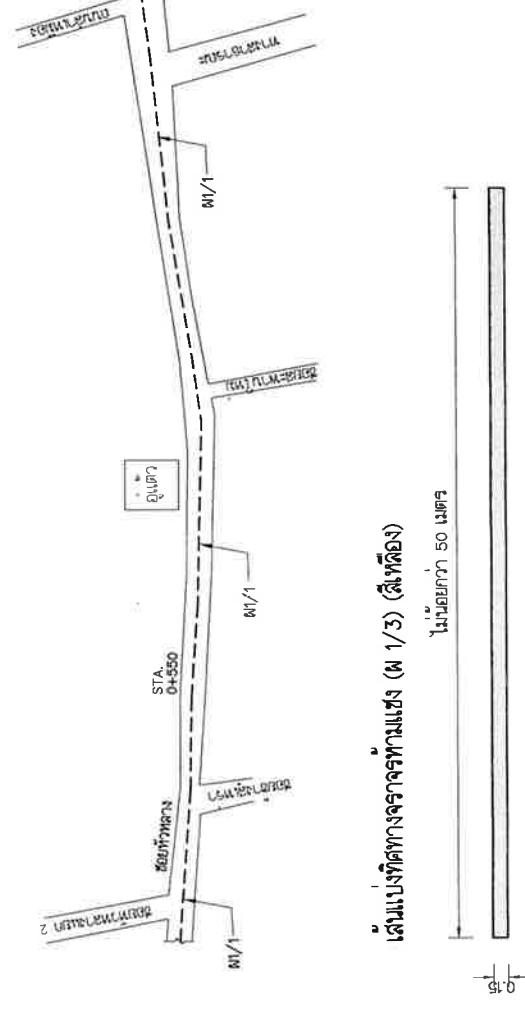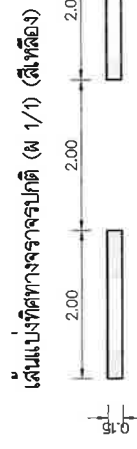

ไม่ต่ำกว่า 50 เมตร

ผังบริเวณงานตีเส้นจราจรขอบหัวทาง (แบบขยายช่วงที่ 3)
1:1250

<p>เทศบาลนครศรีธรรมราช</p>	แบบ / โครงการ	ก่อสร้างทางแยกสี่ทิศทางพร้อมและทางระบายน้ำ ค.ส.ล. ขอบหัวทาง	แบบที่	8



บันทึกข้อความ

ส่วนราชการ สำนักงานช่าง เทศบาลนครนครศรีธรรมราช โทร. ๐ - ๗๕๓๔ - ๒๘๘๐ ต่อ ๑๒๕
ที่ นศ ๕๒๐๐๔/๑๘๑๗ วันที่ ๓๑ สิงหาคม ๒๕๖๕

เรื่อง ขอส่งแบบและประมาณราคา

เรียน ผู้อำนวยการสำนักงานช่าง

ตามที่ได้รับมอบหมาย ให้ประมาณราคางานก่อสร้างปูยางแอสฟัลท์ติกคอนกรีตและ
ฝารางระบายน้ำ ค.ส.ล. ซอยหัวหลัก นั้นบัดนี้การจัดทำแบบก่อสร้างและประมาณราคาแล้วเสร็จเป็นเงิน
๔,๔๐๔,๕๐๐ บาท ตามที่แนบมาพร้อมนี้ ประกอบด้วย

- ประมาณราคา ปร.๔, ปร.๕ และ ปร.๖ การแบ่งงวดงาน และเอกสารประกอบราคากลาง
รวม ๒๖ แผ่น จำนวน ๑ ชุด
- แบบก่อสร้างถนน Am (ขาว) รวม ๘ แผ่น จำนวน ๑ ชุด

โดยโครงการข้างต้นให้ใส่สัญญาแบบปรับราคาได้ (ค่า K) โดยการใช้สูตร Escalation Factor (k)
มาใช้ในการคำนวณค่างาน ที่จะจ่ายเพิ่มหรือลดเงินค่าจ้างเหมาก่อสร้าง มีดังนี้

$$P = (Po) \times (k)$$

P = ราคาต่อหน่วยหรือราคาค่างานเป็นงวดที่จะต้องให้กับผู้รับจ้าง

Po = ราคาค่างานต่อหน่วยที่ผู้รับจ้างประมูลได้ หรือราคาค่างานเป็นงวดซึ่งรายได้ในสัญญา
แล้วแต่กรณี

K = ESCALATION FACTOR ที่หัก ๔% เมื่อต้องเพิ่มค่างานคืนหรือบวกเพิ่ม ๔%
เมื่อต้องเรียกค่างานคืน

สูตร ๑. งานดิน (K) (o-open/t -transfer)

ใช้สูตร $k_{๒.๑} = ๐.๓๐ + ๐.๑๐lt/lo + ๐.๔๐Et/Eo + ๐.๒๐Ft/Fo$

๒. งานทาง (K) (o-open/t -transfer)

ใช้สูตร $k_{๓.๑} = ๐.๓๐ + ๐.๔At/Ao + ๐.๒๐Et/Eo + ๐.๑๐Ft/Fo$

$$k_{๓.๒} = ๐.๓๐ + ๐.๑Mt/Mo + ๐.๓At/Ao + ๐.๒๐Et/Eo + ๐.๑๐Ft/Fo$$

$$k_{๓.๓} = ๐.๓๐ + ๐.๑Mt/Mo + ๐.๔At/Ao + ๐.๑๐Et/Eo + ๐.๑๐Ft/Fo$$


$$k_{๓.๔} = ๐.๓๐ + ๐.๑lt/lo + ๐.๓๕Ct/Co + ๐.๑Mt/Mo + ๐.๑๕St/So$$

$$k_{๓.๕} = ๐.๓๕ + ๐.๒lt/lo + ๐.๑๕Ct/Co + ๐.๑๕Mt/Mo + ๐.๑๕St/So$$

$$k_{๓.๖} = ๐.๓๐ + ๐.๑lt/lo + ๐.๑๕Ct/Co + ๐.๒Mt/Mo + ๐.๒๕St/So$$

- Mt = ดัชนีราคาวัสดุก่อสร้าง (ไม่รวมเหล็กและซีเมนต์) ในเดือนที่ส่งงานแต่ละงวด
- Mo = ดัชนีราคาวัสดุก่อสร้าง (ไม่รวมเหล็กและซีเมนต์) ในเดือนที่ ๒๘ วันก่อนวันยื่นซองประกวดราคา
- Ct = ดัชนีราคาซีเมนต์ ในเดือนที่ส่งงานแต่ละงวด
- Co = ดัชนีราคาซีเมนต์ ในเดือนที่ ๒๘ วันก่อนวันยื่นซองประกวดราคา
- It = ดัชนีราคาผู้บริโภคทั่วไปของผู้บริโภคของประเทศ ในเดือนที่ส่งงานแต่ละงวด
- Io = ดัชนีราคาผู้บริโภคทั่วไปของผู้บริโภคทั่วประเทศ ในเดือนที่ ๒๘ วันก่อนวันยื่นซองประกวดราคา
- At = ดัชนีราคาแอสฟัลท์ ในเดือนที่ส่งงานแต่ละงวด
- Ao = ดัชนีราคาแอสฟัลท์ ในเดือนที่ ๒๘ วันก่อนวันยื่นซองประกวดราคา
- Et = ดัชนีราคาเครื่องจักรกลและบริภัณฑ์ ในเดือนที่ส่งงานแต่ละงวด
- Eo = ดัชนีราคาเครื่องจักรกลและบริภัณฑ์ ในเดือนที่ ๒๘ วันก่อนวันยื่นซองประกวดราคา
- Ft = ดัชนีราคาน้ำมันดีเซลหมุนเร็ว ในเดือนที่ส่งงานแต่ละงวด
- Fo = ดัชนีราคาน้ำมันดีเซลหมุนเร็ว ในเดือนที่ ๒๘ วันก่อนวันยื่นซองประกวดราคา
- St = ดัชนีราคาเหล็ก ในเดือนที่ส่งงานแต่ละงวด
- So = ดัชนีราคาเหล็ก ในเดือนที่ ๒๘ วันก่อนวันยื่นซองประกวดราคา

จึงเรียนมาเพื่อโปรดพิจารณา พร้อมลงนามในแบบก่อสร้างและส่งมอบให้หน่วยงานที่เกี่ยวข้องดำเนินการต่อไป

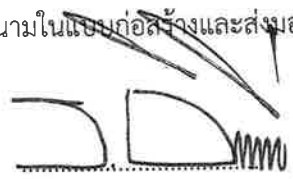

(นายสุริยะ อินธานี)
วิศวกรโยธาชำนาญการ

เรียน ปลัดเทศบาล

- เห็นชอบ
ทพ.ร.๒๕๖

(นายดิเรกฤทธิ์ ทวะกาญจน์)

ผู้อำนวยการสำนักช่าง

- เห็นชอบ



(นายฉัตรชัย อรุณสุวรรณกร)

รองนายกเทศมนตรี ปฏิบัติราชการแทน
นายกเทศมนตรีนครนครศรีธรรมราช

ตารางการจัดทำแผนการใช้วัสดุที่ผลิตภายในประเทศ

โครงการ

รายการวัสดุหรือครุภัณฑ์ที่ใช้ในโครงการ
แผนการใช้วัสดุที่ผลิตภายในประเทศ

ลำดับ	รายการ	หน่วย	ปริมาณ	ราคาต่อหน่วย (บาท)	เป็นเงิน (รวม)	วัสดุ ในประเทศ	วัสดุ ต่างประเทศ
๑	ปูนซีเมนต์						
๒	กระเบื้อง						
๓	ผ้าเพดาน						
๔	หลอดไฟ						
๕	คอมไฟ						
รวม					xxx	xxx	xxx
อัตรา (ร้อยละ)					๑๐๐	๗๐	๓๐

ลงชื่อ (คู่สัญญาฝ่ายผู้รับจ้าง)
()

ตารางการจัดทำแผนการใช้เหล็กที่ผลิตภายในประเทศ

โครงการ

รายการพัสดุหรือครุภัณฑ์ที่ใช้ในโครงการ
แผนการใช้เหล็กที่ผลิตภายในประเทศ
ปริมาณเหล็กทั้งโครงการ xxx (ตัน)

ลำดับ	รายการ	หน่วย	ปริมาณ	เหล็ก ในประเทศ	เหล็ก ต่างประเทศ
๑	เหล็กเส้น	ตัน			
๒	เหล็กข้ออ	ตัน			
๓	เหล็กเส้นกรม	ตัน			
๔					
๕					
รวม			xxx	xxx	xxx
อัตรา (ร้อยละ)			๑๐๐	๙๐	๑๐

ลงชื่อ (คู่สัญญาฝ่ายผู้รับจ้าง)
()

หลักเกณฑ์การให้ข่าวสารเกี่ยวกับงานก่อสร้าง

ผู้รับจ้างจะต้องติดแผ่นป้ายแสดงรายละเอียดเกี่ยวกับงานก่อสร้างไว้ ณ บริเวณสถานที่ก่อสร้างไว้ ณ จุดเริ่มต้น และจุดสิ้นสุดงานก่อสร้างอย่างน้อย 2 จุด ดังมีรายละเอียดต่อไปนี้

1. กรณีอยู่ในระหว่างการดำเนินการก่อสร้าง ให้มีรายละเอียดดังนี้

1.1 เทศบาลนครนครศรีธรรมราช เจ้าของโครงการ

สำนักงานเทศบาลนครศรีธรรมราช ถนนราชดำเนิน ตำบลคลัง

อำเภอเมือง จังหวัดนครศรีธรรมราช โทร. 0-7580-9571

พร้อมดวงตราเจ้าของโครงการ

1.2 ประเภทและชนิดของสิ่งก่อสร้าง

1.3 ปริมาณงานก่อสร้าง

1.4 ชื่อ ที่อยู่ ผู้รับจ้าง พร้อมหมายเลขโทรศัพท์

1.5 ระยะเวลาเริ่มต้น และระยะเวลาสิ้นสุด

1.6 วงเงินค่าก่อสร้าง และแหล่งเงินที่ก่อสร้าง

1.7 ชื่อเจ้าหน้าที่ผู้ควบคุมงาน พร้อมหมายเลขโทรศัพท์

1.8 ก่อสร้างด้วยเงินงบประมาณรายจ่ายประจำปีงบประมาณ 2565

จำนวน.....บาท

2. กรณีดำเนินการก่อสร้างแล้วเสร็จ ให้ติดตั้งแผ่นป้ายแสดงรายละเอียดเกี่ยวกับงานก่อสร้างซึ่งมีลักษณะคงทนถาวร โดยมีรายละเอียดดังนี้

2.1 เทศบาลนครนครศรีธรรมราช เจ้าของโครงการ

2.2 ประเภทและชนิดของสิ่งก่อสร้าง

2.3 ปีงบประมาณที่ทำการก่อสร้าง

2.4 วงเงินค่าก่อสร้าง และแหล่งเงินที่ก่อสร้าง
