



## ประกาศเทศบาลนครนครศรีธรรมราช

เรื่อง ประกวดราคาจ้างก่อสร้างถนน ค.ส.ล. และวางระบายน้ำ ค.ส.ล. ซอยอุ๊ไซ่ ถนนท่าขนอน ถนน หน้า ๐.๑๕ เมตร กว้าง ๔.๐๐ เมตร ยาว ๘๒.๐๐ เมตร หรือมีพื้นที่ไม่น้อยกว่า ๓๒๘.๐๐ ตารางเมตร และวางระบายน้ำ ค.ส.ล. ภายในกว้าง ๐.๔๐ เมตร ยาว ๑๗๔.๐๐ เมตร ตามรูปแบบและรายการของเทศบาลนครนครศรีธรรมราช ด้วยวิธีประกวดราคาอิเล็กทรอนิกส์ (e-bidding)

เทศบาลนครนครศรีธรรมราช มีความประสงค์จะ ประกวดราคาจ้างก่อสร้างถนน ค.ส.ล. และวางระบายน้ำ ค.ส.ล. ซอยอุ๊ไซ่ ถนนท่าขนอน ถนน หน้า ๐.๑๕ เมตร กว้าง ๔.๐๐ เมตร ยาว ๘๒.๐๐ เมตร หรือมีพื้นที่ไม่น้อยกว่า ๓๒๘.๐๐ ตารางเมตร และวางระบายน้ำ ค.ส.ล. ภายในกว้าง ๐.๔๐ เมตร ยาว ๑๗๔.๐๐ เมตร ตามรูปแบบและรายการของเทศบาลนครนครศรีธรรมราช ด้วยวิธีประกวดราคาอิเล็กทรอนิกส์ (e-bidding) ราคาากลางของงานก่อสร้างในการประกวดราคาครั้งนี้เป็นเงินทั้งสิ้น ๖๗๒,๐๐๐.๐๐ บาท (หกแสนเจ็ดหมื่นสองพันบาทถ้วน)

ผู้ยื่นข้อเสนอจะต้องมีคุณสมบัติ ดังต่อไปนี้

๑. มีความสามารถตามกฎหมาย
๒. ไม่เป็นบุคคลล้มละลาย
๓. ไม่อยู่ระหว่างเลิกกิจการ
๔. ไม่เป็นบุคคลซึ่งอยู่ระหว่างถูกระงับการยื่นข้อเสนอหรือทำสัญญากับหน่วยงานของรัฐไว้ชั่วคราว เนื่องจากเป็นผู้ที่ไม่ผ่านเกณฑ์การประเมินผลการปฏิบัติงานของผู้ประกอบการตามระเบียบที่รัฐมนตรีว่าการกระทรวงการคลังกำหนดตามที่ประกาศเผยแพร่ในระบบเครือข่ายสารสนเทศของกรมบัญชีกลาง
๕. ไม่เป็นบุคคลซึ่งถูกระงับชื่อไว้ในบัญชีรายชื่อผู้ทำงานและได้แจ้งเวียนชื่อให้เป็นผู้ทำงานของหน่วยงานของรัฐในระบบเครือข่ายสารสนเทศของกรมบัญชีกลาง ซึ่งรวมถึงนิติบุคคลที่ผู้ทำงานเป็นหุ้นส่วนผู้จัดการ กรรมการผู้จัดการ ผู้บริหาร ผู้มีอำนาจในการดำเนินงานในกิจการของนิติบุคคลนั้นด้วย
๖. มีคุณสมบัติและไม่มีลักษณะต้องห้ามตามที่คณะกรรมการนโยบายการจัดซื้อจัดจ้างและการบริหารพัสดุภาครัฐกำหนดในราชกิจจานุเบกษา
๗. เป็นบุคคลธรรมดาหรือนิติบุคคลผู้มีอาชีพรับจ้างงานที่ประกวดราคาอิเล็กทรอนิกส์ดังกล่าว
๘. ไม่เป็นผู้มีผลประโยชน์ร่วมกันกับผู้ยื่นข้อเสนอรายอื่นที่เข้ายื่นข้อเสนอให้แก่เทศบาลนครศรีธรรมราช ณ วันประกาศประกวดราคาอิเล็กทรอนิกส์ หรือไม่เป็นผู้กระทำการอันเป็นการขัดขวางการแข่งขันราคาอย่างเป็นธรรม ในการประกวดราคาอิเล็กทรอนิกส์ครั้งนี้
๙. ไม่เป็นผู้ได้รับเอกสิทธิ์หรือความคุ้มกัน ซึ่งอาจปฏิเสธไม่ยอมขึ้นศาลไทย เว้นแต่รัฐบาลของผู้ยื่นข้อ

เสนอได้มีคำสั่งให้สละเอกสิทธิ์และความคุ้มกันเช่นนั้น

๑๐. ผู้ยื่นข้อเสนอยื่นข้อเสนอในรูปแบบของ "กิจการร่วมค้า" ต้องมีคุณสมบัติ ดังนี้

กรณีที่ข้อตกลงฯ กำหนดให้ผู้เข้าร่วมค้ารายใดรายหนึ่งเป็นผู้เข้าร่วมค้าหลัก ข้อตกลงฯ จะต้องมีการกำหนดสัดส่วนหน้าที่ และความรับผิดชอบในปริมาณงาน สิ่งของ หรือมูลค่าตามสัญญาของผู้เข้าร่วมค้าหลัก มากกว่าผู้เข้าร่วมค้ารายอื่นทุกราย

กรณีที่ข้อตกลงฯ กำหนดให้ผู้เข้าร่วมค้ารายใดรายหนึ่งเป็นผู้เข้าร่วมค้าหลัก กิจการร่วมค่านั้นต้องใช้ผลงานของผู้เข้าร่วมค้าหลักรายเดียวเป็นผลงานของกิจการร่วมค้าที่ยื่นข้อเสนอ

สำหรับข้อตกลงฯ ที่ไม่ได้กำหนดให้ผู้เข้าร่วมค้ารายใดเป็นผู้เข้าร่วมค้าหลัก ผู้เข้าร่วมค้าทุกรายจะต้องมีคุณสมบัติครบถ้วนตามเงื่อนไขที่กำหนดไว้ในเอกสารเชิญชวน

๑๑. ผู้ยื่นข้อเสนอต้องลงทะเบียนในระบบจัดซื้อจัดจ้างภาครัฐด้วยอิเล็กทรอนิกส์ (Electronic Government Procurement : e - GP) ของกรมบัญชีกลาง

ผู้ยื่นข้อเสนอต้องยื่นข้อเสนอและเสนอราคาทางระบบจัดซื้อจัดจ้างภาครัฐด้วยอิเล็กทรอนิกส์ ในวันที่ ๔ กรกฎาคม ๒๕๖๕ ระหว่างเวลา ๐๘.๓๐ น. ถึง ๑๖.๓๐ น.

ผู้สนใจสามารถขอซื้อเอกสารประกวดราคาด้วยอิเล็กทรอนิกส์ ในราคาชุดละ ๒,๐๐๐.๐๐ บาท ผ่านทางระบบจัดซื้อจัดจ้างภาครัฐด้วยอิเล็กทรอนิกส์และชำระเงินผ่านทางธนาคาร ตั้งแต่วันที่ ๒๔ มิถุนายน ๒๕๖๕ ถึงวันที่ ๑ กรกฎาคม ๒๕๖๕ โดยดาวน์โหลดเอกสารผ่านทางระบบจัดซื้อจัดจ้างภาครัฐด้วยอิเล็กทรอนิกส์ ได้ภายหลังจากชำระเงินเป็นที่เรียบร้อยแล้วจนถึงก่อนวันเสนอราคา

ผู้สนใจสามารถดูรายละเอียดได้ที่เว็บไซต์ [www.nakhoncity.org](http://www.nakhoncity.org) หรือ [www.gprocurement.go.th](http://www.gprocurement.go.th) หรือสอบถามทางโทรศัพท์หมายเลข ๐-๗๕๘๐-๙๕๗๑ ต่อ ๙๑๒๒ ในวันและเวลาราชการ

ประกาศ ณ วันที่ ๒๔ มิถุนายน ๒๕๖๕



(นายกณพ เกตุชาติ)

นายกเทศมนตรีนครนครศรีธรรมราช

หมายเหตุ ผู้ประกอบการสามารถจัดเตรียมเอกสารประกอบการเสนอราคา (เอกสารส่วนที่ ๑ และเอกสารส่วนที่ ๒) ในระบบ e-GP ได้ตั้งแต่วันที่ซื้อเอกสารจนถึงวันเสนอราคา

เอกสารประกวดราคาจ้างก่อสร้างด้วยการประกวดราคาอิเล็กทรอนิกส์ (e-bidding)

เลขที่ ๔๘/๒๕๖๕

การจ้างก่อสร้างถนน ค.ส.ล. และรางระบายน้ำ ค.ส.ล. ซอยอุ๊ไข่ ถนนท่าখনอน ถนน หน้า ๐.๑๕ เมตร กว้าง ๔.๐๐ เมตร ยาว ๘๒.๐๐ เมตร หรือมีพื้นที่ไม่น้อยกว่า ๓๒๘.๐๐ ตารางเมตร และรางระบายน้ำ ค.ส.ล. ภายใน กว้าง ๐.๔๐ เมตร ยาว ๑๗๔.๐๐ เมตร ตามรูปแบบและรายการของเทศบาลนครนครศรีธรรมราช

ตามประกาศ เทศบาลนครนครศรีธรรมราช

ลงวันที่ ๒๔ มิถุนายน ๒๕๖๕

เทศบาลนครนครศรีธรรมราช ซึ่งต่อไปนี้เรียกว่า "เทศบาลนครนครศรีธรรมราช" มีความประสงค์จะ ประกวดราคาจ้างก่อสร้าง ถนน ค.ส.ล. และรางระบายน้ำ ค.ส.ล. ซอยอุ๊ไข่ ถนนท่าখনอน ถนน หน้า ๐.๑๕ เมตร กว้าง ๔.๐๐ เมตร ยาว ๘๒.๐๐ เมตร หรือมีพื้นที่ไม่น้อยกว่า ๓๒๘.๐๐ ตารางเมตร และรางระบายน้ำ ค.ส.ล. ภายใน กว้าง ๐.๔๐ เมตร ยาว ๑๗๔.๐๐ เมตร ตามรูปแบบและรายการของเทศบาลนครนครศรีธรรมราช ณ ซอยอุ๊ไข่ ถนน ท่าখনอน ตำบลท่าวัง อำเภอเมือง จังหวัดนครศรีธรรมราช ด้วยวิธีประกวดราคาอิเล็กทรอนิกส์ (e-bidding) โดยมีข้อ แนะนำและข้อกำหนดดังต่อไปนี้

๑. เอกสารแนบท้ายเอกสารประกวดราคาอิเล็กทรอนิกส์

- ๑.๑ แบบรูปและรายการละเอียด
- ๑.๒ แบบใบเสนอราคาที่กำหนดไว้ในระบบจัดซื้อจัดจ้างภาครัฐด้วยอิเล็กทรอนิกส์
- ๑.๓ สัญญาจ้างก่อสร้าง
- ๑.๔ แบบหนังสือค้ำประกัน
  - (๑) หลักประกันสัญญา
- ๑.๕ สูตรการปรับราคา
- ๑.๖ บทนิยาม
  - (๑) ผู้ที่มีผลประโยชน์ร่วมกัน
  - (๒) การขัดขวางการแข่งขันอย่างเป็นธรรม
- ๑.๗ แบบบัญชีเอกสารที่กำหนดไว้ในระบบจัดซื้อจัดจ้างภาครัฐด้วยอิเล็กทรอนิกส์
  - (๑) บัญชีเอกสารส่วนที่ ๑
  - (๒) บัญชีเอกสารส่วนที่ ๒
- ๑.๘ แผนการใช้วัสดุที่ผลิตภายในประเทศและแผนการใช้เหล็กที่ผลิตภายในประเทศ
- ๑.๙ หลักเกณฑ์การให้ข่าวสารเกี่ยวกับงานก่อสร้าง

..... ฯลฯ.....

๒. คุณสมบัติของผู้ยื่นข้อเสนอ

- ๒.๑ มีความสามารถตามกฎหมาย

๒.๒ ไม่เป็นบุคคลล้มละลาย

๒.๓ ไม่อยู่ระหว่างเลิกกิจการ

๒.๔ ไม่เป็นบุคคลซึ่งอยู่ระหว่างถูกระงับการยื่นข้อเสนอหรือทำสัญญากับหน่วยงานของรัฐไว้

ชั่วคราว เนื่องจากเป็นผู้ที่ไม่ผ่านเกณฑ์การประเมินผลการปฏิบัติงานของผู้ประกอบการตามระเบียบที่รัฐมนตรีว่าการกระทรวงการคลังกำหนดตามที่ประกาศเผยแพร่ในระบบเครือข่ายสารสนเทศของกรมบัญชีกลาง

๒.๕ ไม่เป็นบุคคลซึ่งถูกระงับชื่อไว้ในบัญชีรายชื่อผู้ทำงานและได้แจ้งเวียนชื่อให้เป็นผู้ทำงานของหน่วยงานของรัฐในระบบเครือข่ายสารสนเทศของกรมบัญชีกลาง ซึ่งรวมถึงนิติบุคคลที่ผู้ทำงานเป็นหุ้นส่วน ผู้จัดการ กรรมการผู้จัดการ ผู้บริหาร ผู้มีอำนาจในการดำเนินงานในกิจการของนิติบุคคลนั้นด้วย

๒.๖ มีคุณสมบัติและไม่มีลักษณะต้องห้ามตามที่คณะกรรมการนโยบายการจัดซื้อจัดจ้างและการบริหารพัสดุภาครัฐกำหนดในราชกิจจานุเบกษา

๒.๗ เป็นบุคคลธรรมดาหรือนิติบุคคลผู้มีอาชีพรับจ้างงานที่ประกวดราคาอิเล็กทรอนิกส์ดังกล่าว

๒.๘ ไม่เป็นผู้มีผลประโยชน์ร่วมกันกับผู้ยื่นข้อเสนอรายอื่นที่เข้ายื่นข้อเสนอให้แก่ เทศบาล นครนครศรีธรรมราช ณ วันประกาศประกวดราคาอิเล็กทรอนิกส์ หรือไม่เป็นผู้กระทำการอันเป็นการขัดขวางการแข่งขันอย่างเป็นธรรม ในการประกวดราคาอิเล็กทรอนิกส์ครั้งนี้

๒.๙ ไม่เป็นผู้ได้รับเอกสิทธิ์หรือความคุ้มกัน ซึ่งอาจปฏิเสธไม่ยอมขึ้นศาลไทย เว้นแต่รัฐบาลของผู้ยื่นข้อเสนอได้มีคำสั่งให้สละเอกสิทธิ์และความคุ้มกันเช่นนั้น

๒.๑๐ ผู้ยื่นข้อเสนอที่ยื่นข้อเสนอในรูปแบบของ "กิจการร่วมค้า" ต้องมีคุณสมบัติ ดังนี้  
กรณีที่ข้อตกลงฯ กำหนดให้ผู้เข้าร่วมค้ารายใดรายหนึ่งเป็นผู้เข้าร่วมค้าหลัก ข้อตกลงฯ จะต้องมีการกำหนดสัดส่วนหน้าที่ และความรับผิดชอบในปริมาณงาน สิ่งของ หรือมูลค่าตามสัญญาของผู้เข้าร่วมค้าหลักมากกว่าผู้เข้าร่วมค้ารายอื่นทุกราย

กรณีที่ข้อตกลงฯ กำหนดให้ผู้เข้าร่วมค้ารายใดรายหนึ่งเป็นผู้เข้าร่วมค้าหลัก กิจการร่วมค่านั้นต้องใช้ผลงานของผู้เข้าร่วมค้าหลักรายเดียวเป็นผลงานของกิจการร่วมค้าที่ยื่นข้อเสนอ

สำหรับข้อตกลงฯ ที่ไม่ได้กำหนดให้ผู้เข้าร่วมค้ารายใดเป็นผู้เข้าร่วมค้าหลัก ผู้เข้าร่วมค้าทุกรายจะต้องมีคุณสมบัติครบถ้วนตามเงื่อนไขที่กำหนดไว้ในเอกสารเชิญชวน

๒.๑๑ ผู้ยื่นข้อเสนอต้องลงทะเบียนในระบบจัดซื้อจัดจ้างภาครัฐด้วยอิเล็กทรอนิกส์ (Electronic Government Procurement : e - GP) ของกรมบัญชีกลาง

### ๓. หลักฐานการยื่นข้อเสนอ

ผู้ยื่นข้อเสนอจะต้องเสนอเอกสารหลักฐานยื่นมาพร้อมกับการเสนอราคาทางระบบจัดซื้อจัดจ้างภาครัฐด้วยอิเล็กทรอนิกส์ โดยแยกเป็น ๒ ส่วน คือ

๓.๑ ส่วนที่ ๑ อย่างน้อยต้องมีเอกสารดังต่อไปนี้

(๑) ในกรณีผู้ยื่นข้อเสนอเป็นนิติบุคคล

(ก) ห้างหุ้นส่วนสามัญหรือห้างหุ้นส่วนจำกัด ให้ยื่นสำเนาหนังสือรับรองการจดทะเบียนนิติบุคคล บัญชีรายชื่อหุ้นส่วนผู้จัดการ ผู้มีอำนาจควบคุม (ถ้ามี) พร้อมทั้งรับรองสำเนาถูกต้อง

(ข) บริษัทจำกัดหรือบริษัทมหาชนจำกัด ให้ยื่นสำเนาหนังสือรับรองการจดทะเบียนนิติบุคคล หนังสือบริคณห์สนธิ บัญชีรายชื่อกรรมการผู้จัดการ ผู้มีอำนาจควบคุม (ถ้ามี) และบัญชีผู้ถือหุ้นรายใหญ่ (ถ้ามี) พร้อมทั้งรับรองสำเนาถูกต้อง

(๒) ในกรณีผู้ยื่นข้อเสนอเป็นบุคคลธรรมดาหรือคณะบุคคลที่มีชื่อนิติบุคคล ให้ยื่นสำเนาบัตรประจำตัวประชาชนของผู้ยื่น ข้อเสนอข้อตกลงที่แสดงถึงการเข้าเป็นหุ้นส่วน (ถ้ามี) สำเนาบัตรประจำตัวประชาชนของผู้เป็นหุ้นส่วน หรือสำเนาหนังสือเดินทางของผู้เป็นหุ้นส่วนที่มีได้ถือสัญชาติไทย พร้อมทั้งรับรองสำเนาถูกต้อง

(๓) ในกรณีผู้ยื่นข้อเสนอเป็นผู้ยื่นข้อเสนอร่วมกันในฐานะเป็นผู้ร่วมค้า ให้ยื่นสำเนาสัญญาของการเข้าร่วมค้า และเอกสารตามที่ระบุไว้ใน (๑) หรือ (๒) ของผู้ร่วมค้า แล้วแต่กรณี

(๔) เอกสารเพิ่มเติมอื่นๆ

(๔.๑) สำเนาใบทะเบียนพาณิชย์ (ถ้ามี)

(๔.๒) สำเนาใบทะเบียนภาษีมูลค่าเพิ่ม (ภพ.๒๐) (ถ้ามี)

(๕) บัญชีเอกสารส่วนที่ ๑ ทั้งหมดที่ได้ยื่นพร้อมกับการเสนอราคาทางระบบจัดซื้อจัดจ้างภาครัฐด้วยอิเล็กทรอนิกส์ ตามแบบในข้อ ๑.๗ (๑) โดยไม่ต้องแนบในรูปแบบ PDF File (Portable Document Format)

ทั้งนี้ เมื่อผู้ยื่นข้อเสนอดำเนินการแนบไฟล์เอกสารตามบัญชีเอกสารส่วนที่ ๑ ครบถ้วนถูกต้องแล้ว ระบบจัดซื้อจัดจ้างภาครัฐด้วยอิเล็กทรอนิกส์จะสร้างบัญชีเอกสารส่วนที่ ๑ ตามแบบในข้อ ๑.๗ (๑) ให้โดยผู้ยื่นข้อเสนอไม่ต้องแนบบัญชีเอกสารส่วนที่ ๑ ดังกล่าวในรูปแบบ PDF File (Portable Document Format)

### ๓.๒ ส่วนที่ ๒ อย่างน้อยต้องมีเอกสารดังต่อไปนี้

(๑) ในกรณีที่ผู้ยื่นข้อเสนอมอบอำนาจให้บุคคลอื่นกระทำการแทนให้แนบหนังสือมอบอำนาจซึ่งติดอากรแสตมป์ตามกฎหมาย โดยมีหลักฐานแสดงตัวตนของผู้มอบอำนาจและผู้รับมอบอำนาจ ทั้งนี้หากผู้รับมอบอำนาจเป็นบุคคลธรรมดาต้องเป็นผู้ที่บรรลุนิติภาวะตามกฎหมายแล้วเท่านั้น

(๒) เอกสารเพิ่มเติมอื่นๆ

(๒.๑) สำเนาบัตรประจำตัวประชาชน

(๒.๒) สำเนาทะเบียนบ้าน

(๓) สำเนาใบขึ้นทะเบียนผู้ประกอบการวิสาหกิจขนาดกลางและขนาดย่อม (SMEs) (ถ้ามี)

(๔) บัญชีเอกสารส่วนที่ ๒ ทั้งหมดที่ได้ยื่นพร้อมกับการเสนอราคาทางระบบจัดซื้อ

จัดจ้างภาครัฐด้วยอิเล็กทรอนิกส์ตามแบบในข้อ ๑.๗ (๒) โดยไม่ต้องแนบในรูปแบบ PDF File (Portable Document Format)

ทั้งนี้ เมื่อผู้ยื่นข้อเสนอดำเนินการแนบไฟล์เอกสารตามบัญชีเอกสารส่วนที่ ๒ ครบถ้วนถูกต้องแล้ว ระบบจัดซื้อจัดจ้างภาครัฐด้วยอิเล็กทรอนิกส์จะสร้างบัญชีเอกสารส่วนที่ ๒ ตามแบบในข้อ ๑.๗ (๒) ให้โดยผู้ยื่นข้อเสนอไม่ต้องแนบบัญชีเอกสารส่วนที่ ๒ ดังกล่าวในรูปแบบ PDF File (Portable Document Format)

#### ๔. การเสนอราคา

๔.๑ ผู้ยื่นข้อเสนอต้องยื่นข้อเสนอ และเสนอราคาทางระบบจัดซื้อจัดจ้างภาครัฐด้วยอิเล็กทรอนิกส์ตามที่กำหนดไว้ในเอกสารประกวดราคาอิเล็กทรอนิกส์นี้ โดยไม่มีเงื่อนไขใดๆ ทั้งสิ้น และจะต้องกรอกข้อความให้ถูกต้องครบถ้วน พร้อมทั้งหลักฐานแสดงตัวตนและทำการยืนยันตัวตนของผู้ยื่นข้อเสนอโดยไม่ต้องแนบบใบเสนอราคาในรูปแบบ PDF File (Portable Document Format)

๔.๒ ให้ผู้ยื่นข้อเสนอกรอกรายละเอียดการเสนอราคาในใบเสนอราคาตามแบบเอกสารประกวดราคาจ้างก่อสร้างด้วยวิธีประกวดราคาอิเล็กทรอนิกส์ (e-bidding) ข้อ ๑.๒ ให้ครบถ้วนโดยไม่ต้องยื่นใบแจ้งปริมาณงานและราคา และใบบัญชีรายการก่อสร้างในรูปแบบ PDF File (Portable Document Format)

ในการเสนอราคาให้เสนอราคาเป็นเงินบาทและเสนอราคาได้เพียงครั้งเดียวและราคาเดียว โดยเสนอราคารวม ตามเงื่อนไขที่ระบุไว้ท้ายใบเสนอราคาให้ถูกต้อง ทั้งนี้ ราคารวมที่เสนอจะต้องตรงกันทั้งตัวเลขและตัวหนังสือ ถ้าตัวเลขและตัวหนังสือไม่ตรงกัน ให้ถือตัวหนังสือเป็นสำคัญ โดยคิดราคารวมทั้งสิ้นซึ่งรวมค่าภาษีมูลค่าเพิ่ม ภาษีอากรอื่น และค่าใช้จ่ายที่ส่งปวงไว้แล้ว

ราคาที่เสนอจะต้องเสนอกำหนดยื่นราคาไม่น้อยกว่า ๙๐ วัน ตั้งแต่วันเสนอราคาโดยภายในกำหนดยื่นราคา ผู้ยื่นข้อเสนอต้องรับผิดชอบราคาที่ตนได้เสนอไว้และจะถอนการเสนอราคามีได้

๔.๓ ผู้ยื่นข้อเสนอจะต้องเสนอกำหนดเวลาดำเนินการก่อสร้างแล้วเสร็จไม่เกิน ๑๒๐ วัน นับถัดจากวันที่ได้รับหนังสือแจ้งจาก เทศบาลนครนครศรีธรรมราช ให้เริ่มทำงาน

๔.๔ ก่อนเสนอราคา ผู้ยื่นข้อเสนอควรตรวจสอบร่างสัญญา แบบรูป และรายการละเอียด ฯลฯ ให้ถี่ถ้วนและเข้าใจเอกสารประกวดราคาจ้างอิเล็กทรอนิกส์ทั้งหมดเสียก่อนที่จะตกลงยื่นข้อเสนอตามเงื่อนไขในเอกสารประกวดราคาจ้างอิเล็กทรอนิกส์

๔.๕ ผู้ยื่นข้อเสนอจะต้องยื่นข้อเสนอและเสนอราคาทางระบบจัดซื้อจัดจ้างภาครัฐด้วยอิเล็กทรอนิกส์ในวันที่ ๔ กรกฎาคม ๒๕๖๕ ระหว่างเวลา ๐๘.๓๐ น. ถึง ๑๖.๓๐ น. และเวลาในการเสนอราคาให้ถือตามเวลาของระบบจัดซื้อจัดจ้างภาครัฐด้วยอิเล็กทรอนิกส์เป็นเกณฑ์

เมื่อพ้นกำหนดเวลายื่นข้อเสนอและเสนอราคาแล้ว จะไม่รับเอกสารการยื่นข้อเสนอและเสนอราคาใดๆ โดยเด็ดขาด

๔.๖ ผู้ยื่นข้อเสนอต้องจัดทำเอกสารสำหรับการเสนอราคาในรูปแบบไฟล์เอกสารประเภท PDF File (Portable Document Format) โดยผู้ยื่นข้อเสนอต้องเป็นผู้รับผิดชอบตรวจสอบความครบถ้วน

ถูกต้อง และชัดเจนของเอกสาร PDF File ก่อนที่จะยืนยันการเสนอราคา แล้วจึงส่งข้อมูล (Upload) เพื่อเป็นการเสนอราคาให้แก่เทศบาลนครนครศรีธรรมราช ผ่านทางระบบจัดซื้อจัดจ้างภาครัฐด้วยอิเล็กทรอนิกส์

๔.๗ คณะกรรมการพิจารณาผลการประกวดราคาอิเล็กทรอนิกส์จะดำเนินการตรวจสอบคุณสมบัติของผู้ยื่นข้อเสนอแต่ละรายว่า เป็นผู้ยื่นข้อเสนอที่มีผลประโยชน์ร่วมกันกับผู้ยื่นข้อเสนอรายอื่นตามข้อ ๑.๖ (๑) หรือไม่ หากปรากฏว่าผู้ยื่นข้อเสนอรายใดเป็นผู้ยื่นข้อเสนอที่มีผลประโยชน์ร่วมกันกับผู้ยื่นข้อเสนอรายอื่น คณะกรรมการฯ จะตัดรายชื่อผู้ยื่นข้อเสนอราคาที่มีผลประโยชน์ร่วมกันนั้นออกจากการเป็นผู้ยื่นข้อเสนอ

หากปรากฏต่อคณะกรรมการพิจารณาผลการประกวดราคาอิเล็กทรอนิกส์ว่า ก่อนหรือในขณะที่มีการพิจารณาข้อเสนอ มีผู้ยื่นข้อเสนอรายใดกระทำการอันเป็นการขัดขวางการแข่งขันอย่างเป็นธรรมตามข้อ ๑.๖ (๒) และคณะกรรมการฯ เชื่อว่ามีการกระทำการอันเป็นการขัดขวางการแข่งขันอย่างเป็นธรรม คณะกรรมการฯ จะตัดรายชื่อผู้ยื่นข้อเสนอรายนั้นออกจากการเป็นผู้ยื่นข้อเสนอ และเทศบาลนครนครศรีธรรมราช จะพิจารณาลงโทษผู้ยื่นข้อเสนอดังกล่าวเป็นผู้ที่งาน เว้นแต่ เทศบาลนครนครศรีธรรมราช จะพิจารณาเห็นว่าผู้ยื่นข้อเสนอรายนั้น มิใช่เป็นผู้ริเริ่มให้มีการกระทำความดังกล่าวและได้ให้ความร่วมมือเป็นประโยชน์ต่อการพิจารณาของเทศบาลนครนครศรีธรรมราช

๔.๘ ผู้ยื่นข้อเสนอจะต้องปฏิบัติ ดังนี้

- (๑) ปฏิบัติตามเงื่อนไขที่ระบุไว้ในเอกสารประกวดราคาอิเล็กทรอนิกส์
- (๒) ราคาที่เสนอจะต้องเป็นราคาที่รวมภาษีมูลค่าเพิ่ม และภาษีอื่นๆ (ถ้ามี) รวมค่าใช้จ่ายที่พึงปวงไว้ด้วยแล้ว
- (๓) ผู้ยื่นข้อเสนอจะต้องลงทะเบียนเพื่อเข้าสู่กระบวนการเสนอราคา ตามวัน เวลา ที่กำหนด
- (๔) ผู้ยื่นข้อเสนอจะถอนการเสนอราคาที่เสนอแล้วไม่ได้
- (๕) ผู้ยื่นข้อเสนอต้องศึกษาและทำความเข้าใจในระบบและวิธีการเสนอราคาด้วยวิธี

ประกวดราคาอิเล็กทรอนิกส์ ของกรมบัญชีกลางที่แสดงไว้ในเว็บไซต์ [www.gprocurement.go.th](http://www.gprocurement.go.th)

๔.๙ ผู้ยื่นข้อเสนอที่เป็นผู้ชนะการเสนอราคาต้องจัดทำแผนการใช้พัสดุที่ผลิตภายในประเทศ และแผนการใช้เหล็กที่ผลิตภายในประเทศ โดยยื่นให้หน่วยงานของรัฐภายใน ๖๐ วัน นับถัดจากวันลงนามในสัญญา

## ๕. หลักเกณฑ์และสิทธิในการพิจารณา

๕.๑ การพิจารณาผลการยื่นข้อเสนอประกวดราคาอิเล็กทรอนิกส์ครั้งนี้ เทศบาลนครนครศรีธรรมราชจะพิจารณาตัดสินโดยใช้หลักเกณฑ์ ราคา

๕.๒ การพิจารณาผู้ชนะการยื่นข้อเสนอ

กรณีใช้หลักเกณฑ์ราคาในการพิจารณาผู้ชนะการยื่นข้อเสนอ เทศบาลนครนครศรีธรรมราช จะพิจารณาจาก ราคารวม

๕.๓ หากผู้ยื่นข้อเสนอรายใดมีคุณสมบัติไม่ถูกต้องตามข้อ ๒ หรือยื่นหลักฐานการยื่นข้อเสนอไม่ถูกต้อง หรือไม่ครบถ้วนตามข้อ ๓ หรือยื่นข้อเสนอไม่ถูกต้องตามข้อ ๔ แล้ว คณะกรรมการพิจารณาผล การ

ประกวดราคาอิเล็กทรอนิกส์จะไม่รับพิจารณาข้อเสนอของผู้ยื่นข้อเสนอรายนั้น เว้นแต่ผู้ยื่นข้อเสนอรายใดเสนอ เอกสารทางเทคนิคหรือรายละเอียดคุณลักษณะเฉพาะของพัสดุที่จะจ้างไม่ครบถ้วน หรือเสนอรายละเอียดแตกต่างไป จากเงื่อนไขที่เทศบาลนครนครศรีธรรมราชกำหนดไว้ในประกาศและเอกสารประกวดราคาอิเล็กทรอนิกส์ ในส่วนที่มีใช้ สำคัญและความแตกต่างนั้น ไม่มีผลทำให้เกิดการได้เปรียบเสียเปรียบต่อผู้ยื่นข้อเสนอรายอื่น หรือเป็นการผิด พลาดเล็กน้อย คณะกรรมการฯ อาจพิจารณาผ่อนปรนการตัดสินผู้ยื่นข้อเสนอรายนั้น

๕.๔ เทศบาลนครนครศรีธรรมราชสงวนสิทธิไม่พิจารณาข้อเสนอของผู้ยื่นข้อเสนอโดยไม่มี การผ่อนผัน ในกรณีดังต่อไปนี้

(๑) ไม่ปรากฏชื่อผู้ยื่นข้อเสนอรายนั้นในบัญชีรายชื่อผู้รับเอกสารประกวดราคา อิเล็กทรอนิกส์ทางระบบจัดซื้อจัดจ้างด้วยอิเล็กทรอนิกส์ หรือบัญชีรายชื่อผู้ซื้อเอกสารประกวดราคาอิเล็กทรอนิกส์ ทางระบบจัดซื้อจัดจ้างด้วยอิเล็กทรอนิกส์ ของเทศบาลนครนครศรีธรรมราช

(๒) ไม่กรอกชื่อผู้ยื่นข้อเสนอในการเสนอราคาทางระบบจัดซื้อจัดจ้างด้วย อิเล็กทรอนิกส์

(๓) เสนอรายละเอียดแตกต่างไปจากเงื่อนไขที่กำหนดในเอกสารประกวดราคา อิเล็กทรอนิกส์ที่เป็นสาระสำคัญ หรือมีผลทำให้เกิดความได้เปรียบเสียเปรียบแก่ผู้ยื่นข้อเสนออื่น

๕.๕ ในการตัดสินการประกวดราคาอิเล็กทรอนิกส์หรือในการทำสัญญา คณะกรรมการ พิจารณาผลการประกวดราคาอิเล็กทรอนิกส์หรือเทศบาลนครนครศรีธรรมราช มีสิทธิให้ผู้ยื่นข้อเสนอชี้แจงข้อเท็จจริง เพิ่มเติมได้ เทศบาลนครนครศรีธรรมราชมีสิทธิที่จะไม่รับข้อเสนอ ไม่รับราคา หรือไม่ทำสัญญา หากข้อเท็จจริงดัง กล่าวไม่เหมาะสมหรือไม่ถูกต้อง

๕.๖ เทศบาลนครนครศรีธรรมราชทรงไว้ซึ่งสิทธิที่จะไม่รับราคาต่ำสุด หรือราคาหนึ่งราคาใด หรือราคาที่เสนอทั้งหมดก็ได้ และอาจพิจารณาเลือกจ้างในจำนวน หรือขนาด หรือเฉพาะรายการหนึ่งรายการใด หรือ อาจจะยกเลิก การประกวดราคาอิเล็กทรอนิกส์โดยไม่พิจารณาจัดจ้างเลยก็ได้ สุดท้ายจะพิจารณา ทั้งนี้ เพื่อประโยชน์ ของทางราชการเป็นสำคัญ และให้ถือว่าการตัดสินของเทศบาลนครนครศรีธรรมราชเป็นเด็ดขาดผู้ยื่นข้อเสนอจะเรียก ร้องค่าใช้จ่าย หรือค่าเสียหายใดๆ มิได้ รวมทั้ง เทศบาลนครนครศรีธรรมราชจะพิจารณายกเลิกการประกวดราคา อิเล็กทรอนิกส์และลงโทษผู้ยื่นข้อเสนอเป็นผู้ทำงาน ไม่ว่าจะเป็นผู้ยื่นข้อเสนอที่ได้รับการคัดเลือกหรือไม่ก็ตาม หากมี เหตุที่เชื่อถือได้ว่ายื่นข้อเสนอกระทำการโดยไม่สุจริต เช่น การเสนอเอกสารอันเป็นเท็จ หรือใช้ข้อมูลคลลธรรมดา หรือ นิติบุคคลอื่นมาเสนอราคาแทน เป็นต้น

ในกรณีที่ผู้ยื่นข้อเสนอรายที่เสนอราคาต่ำสุด เสนอราคาต่ำจนคาดหมายได้ว่าไม่อาจดำเนินงานตามเอกสารประกวดราคาอิเล็กทรอนิกส์ได้ คณะกรรมการพิจารณาผลการประกวดราคาอิเล็กทรอนิกส์หรือ เทศบาลนครนครศรีธรรมราช จะให้ผู้ยื่นข้อเสนอชี้แจงและแสดงหลักฐานที่ทำให้เชื่อได้ว่าผู้ยื่นข้อเสนอสามารถ ดำเนินงานตามเอกสารประกวดราคาอิเล็กทรอนิกส์ให้เสร็จสมบูรณ์ หากคำชี้แจงไม่เป็นที่รับฟังได้ เทศบาลนคร



นครศรีธรรมราช มีสิทธิที่จะไม่รับข้อเสนอหรือไม่รับราคาของผู้ยื่นข้อเสนอรายนั้น ทั้งนี้ผู้ยื่นข้อเสนอดังกล่าวไม่มีสิทธิเรียกร้องค่าใช้จ่ายหรือค่าเสียหายใดๆ จากเทศบาลนครศรีธรรมราช

๕.๗ ก่อนลงนามในสัญญา เทศบาลนครศรีธรรมราช อาจประกาศยกเลิกการประกวดราคาอิเล็กทรอนิกส์ หากปรากฏว่ามีการกระทำที่เข้าลักษณะผู้ยื่นข้อเสนอที่ชนะการประกวดราคาหรือที่ได้รับการคัดเลือกมีผลประโยชน์ร่วมกัน หรือมีส่วนได้เสียกับผู้ยื่นข้อเสนอรายอื่น หรือขัดขวางการแข่งขันอย่างเป็นธรรม หรือสมยอมกันกับผู้ยื่นข้อเสนอรายอื่น หรือเจ้าหน้าที่ในการเสนอราคา หรือสื่อว่ากระทำการทุจริตอื่นใดในการเสนอราคา

๕.๘ หากผู้ยื่นข้อเสนอซึ่งเป็นผู้ประกอบการ SMEs เสนอราคาสูงกว่าราคาต่ำสุดของผู้ยื่นข้อเสนอรายอื่นที่ไม่เกินร้อยละ ๑๐ ให้หน่วยงานของรัฐจัดซื้อจัดจ้างจากผู้ประกอบการ SMEs ดังกล่าว โดยจัดเรียงลำดับผู้ยื่นข้อเสนอซึ่งเป็นผู้ประกอบการ SMEs ซึ่งเสนอราคาสูงกว่าราคาต่ำสุดของผู้ยื่นข้อเสนอรายอื่นไม่เกินร้อยละ ๑๐ ที่จะเรียกมาทำสัญญาไม่เกิน ๓ ราย

ผู้ยื่นข้อเสนอที่เป็นกิจการร่วมค้าที่จะได้สิทธิตามวรรคหนึ่ง ผู้เข้าร่วมค้าทุกรายจะต้องเป็นผู้ประกอบการ SMEs

๕.๙ หากผู้ยื่นข้อเสนอซึ่งมิใช่ผู้ประกอบการ SMEs แต่เป็นบุคคลธรรมดาที่ถือสัญชาติไทยหรือนิติบุคคลที่จัดตั้งขึ้นตามกฎหมายไทยเสนอราคาสูงกว่าราคาต่ำสุดของผู้ยื่นข้อเสนอซึ่งเป็นบุคคลธรรมดาที่มีได้ถือสัญชาติไทยหรือนิติบุคคลที่จัดตั้งขึ้นตามกฎหมายของต่างประเทศไม่เกินร้อยละ ๓ ให้หน่วยงานของรัฐจัดซื้อหรือจัดจ้างจากผู้ยื่นข้อเสนอซึ่งเป็นบุคคลธรรมดาที่ถือสัญชาติไทยหรือนิติบุคคลที่จัดตั้งขึ้นตามกฎหมายไทยดังกล่าว

ผู้ยื่นข้อเสนอที่เป็นกิจการร่วมค้าที่จะได้สิทธิตามวรรคหนึ่ง ผู้เข้าร่วมค้าทุกรายจะต้องเป็นผู้ประกอบการที่เป็นบุคคลธรรมดาที่ถือสัญชาติไทยหรือนิติบุคคลที่จัดตั้งขึ้นตามกฎหมายไทย

## ๖. การทำสัญญาจ้างก่อสร้าง

ผู้ชนะการประกวดราคาอิเล็กทรอนิกส์จะต้องทำสัญญาจ้างตามแบบสัญญา ดังระบุในข้อ ๑.๓ หรือทำข้อตกลงเป็นหนังสือกับเทศบาลนครศรีธรรมราช ภายใน ๗ วัน นับถัดจากวันที่ได้รับแจ้ง และจะต้องวางหลักประกันสัญญาเป็นจำนวนเงินเท่ากับร้อยละ ๕ ของราคาค่าจ้างที่ประกวดราคาอิเล็กทรอนิกส์ ให้เทศบาลนครศรีธรรมราชยึดถือไว้ในขณะทำสัญญาโดยใช้หลักประกันอย่างหนึ่งอย่างใด ดังต่อไปนี้

๖.๑ เงินสด

๖.๒ เช็คหรือตราพท์ที่ธนาคารเซ็นส่งจ่าย ซึ่งเป็นเช็คหรือตราพท์ลงวันที่ที่เช็คหรือตราพท์นั้น ชำระต่อเจ้าหน้าที่ในวันทำสัญญา หรือก่อนวันนั้นไม่เกิน ๓ วันทำการ

๖.๓ หนังสือค้ำประกันของธนาคารภายในประเทศ ตามตัวอย่างที่คณะกรรมการนโยบายกำหนด ดังระบุในข้อ ๑.๔ (๒) หรือจะเป็นหนังสือค้ำประกันอิเล็กทรอนิกส์ตามวิธีการที่กรมบัญชีกลางกำหนด

๖.๔ หนังสือค้ำประกันของบริษัทเงินทุน หรือบริษัทเงินทุนหลักทรัพย์ที่ได้รับอนุญาตให้ประกอบกิจการเงินทุนเพื่อการพาณิชย์และประกอบธุรกิจค้ำประกันตามประกาศของธนาคารแห่งประเทศไทย ตาม

รายชื่อบริษัทเงินทุนที่ธนาคารแห่งประเทศไทยแจ้งเวียนให้ทราบ โดยอนุโลมให้ใช้ตามตัวอย่างหนังสือคำประกันของธนาคารที่คณะกรรมการนโยบายกำหนด ดังระบุในข้อ ๑.๔ (๒)

#### ๖.๕ พันธบัตรรัฐบาลไทย

หลักประกันนี้จะคืนให้ โดยไม่มีดอกเบี้ยภายใน ๑๕ วันนับถัดจากวันที่ผู้ชนะการประกวดราคาอิเล็กทรอนิกส์ (ผู้รับจ้าง) พ้นจากข้อผูกพันตามสัญญาจ้างแล้ว

#### ๗. ค่าจ้างและการจ่ายเงิน

เทศบาลนครนครศรีธรรมราชจะจ่ายค่าจ้างซึ่งได้รวมภาษีมูลค่าเพิ่ม ตลอดจนภาษีอื่น ๆ และค่าใช้จ่ายทั้งปวงแล้ว โดยถือราคาเหมารวมเป็นเกณฑ์ และกำหนดการจ่ายเงินเป็น จำนวน ๑ งวด ดังนี้

เป็นจำนวนเงินในอัตราร้อยละ ๑๐๐ ของค่าจ้าง เมื่อผู้รับจ้างได้ปฏิบัติงานทั้งหมดให้แล้วเสร็จเรียบร้อยตามสัญญา รวมทั้งทำสถานที่ก่อสร้างให้สะอาดเรียบร้อย

#### ๘. อัตราค่าปรับ

ค่าปรับตามสัญญาจ้างแนบท้ายเอกสารประกวดราคาอิเล็กทรอนิกส์นี้ หรือข้อตกลงจ้างเป็นหนังสือจะกำหนด ดังนี้

๘.๑ กรณีที่ผู้รับจ้างนำงานที่รับจ้างไปจ้างช่วงให้ผู้อื่นทำอีกทอดหนึ่งโดยไม่ได้รับอนุญาตจากเทศบาลนครนครศรีธรรมราช จะกำหนดค่าปรับสำหรับการฝ่าฝืนดังกล่าวเป็นจำนวนร้อยละ ๑๐.๐๐ ของวงเงินของงานจ้างช่วงนั้น

๘.๒ กรณีที่ผู้รับจ้างปฏิบัติผิดสัญญาจ้างก่อสร้าง นอกเหนือจากข้อ ๘.๑ จะกำหนดค่าปรับเป็นรายวันเป็นจำนวนเงินตายตัวในอัตราร้อยละ ๐.๒๕ ของราคางานจ้าง

#### ๙. การรับประกันความชำรุดบกพร่อง

ผู้ชนะการประกวดราคาอิเล็กทรอนิกส์ซึ่งได้ทำสัญญาจ้าง ตามแบบ ดังระบุในข้อ ๑.๓ หรือข้อตกลงจ้างเป็นหนังสือแล้วแต่กรณี จะต้องรับประกันความชำรุดบกพร่องของงานจ้างที่เกิดขึ้นภายในระยะเวลาไม่น้อยกว่า ๒ ปี นับถัดจากวันที่เทศบาลนครนครศรีธรรมราชได้รับมอบงาน โดยต้องบริหารจัดการซ่อมแซมแก้ไขให้ใช้การได้ดีดังเดิมภายใน ๑๕ วัน นับถัดจากวันที่ได้รับแจ้งความชำรุดบกพร่อง

#### ๑๐. ข้อสงวนสิทธิในการยื่นข้อเสนอและอื่น ๆ

๑๐.๑ เงินค่าจ้างสำหรับงานจ้างครั้งนี้ ได้มาจากเงินงบประมาณประจำปี พ.ศ. ๒๕๖๕ การลงนามในสัญญาจะกระทำต่อเมื่อ เทศบาลนครนครศรีธรรมราชได้รับอนุมัติเงินค่าก่อสร้างจากเงินงบประมาณประจำปี พ.ศ. ๒๕๖๕

๑๐.๒ เมื่อเทศบาลนครนครศรีธรรมราชได้คัดเลือกผู้ยื่นข้อเสนอรายใดให้เป็นผู้รับจ้าง และได้ตกลงจ้าง ตามการประกวดราคาอิเล็กทรอนิกส์แล้ว ถ้าผู้รับจ้างจะต้องส่งหรือนำสิ่งของมาเพื่องานจ้างดังกล่าวเข้ามาจากต่างประเทศ และของนั้นต้องนำเข้ามาโดยทางเรือในเส้นทางที่มีเรือไทยเดินอยู่ และสามารถให้บริการรับขนได้

ตามที่รัฐมนตรีว่าการกระทรวงคมนาคมประกาศกำหนด ผู้ยื่นข้อเสนอซึ่งเป็นผู้รับจ้างจะต้องปฏิบัติตามกฎหมายว่าด้วยการส่งเสริมการพาณิชย์ ดังนี้

(๑) แจ้งการส่งหรือนำสิ่งของดังกล่าวเข้ามาจากต่างประเทศต่อกรมเจ้าท่า ภายใน ๗ วัน นับตั้งแต่วันที่ผู้รับจ้างส่งหรือซื้อของจากต่างประเทศ เว้นแต่เป็นของที่รัฐมนตรีว่าการกระทรวงคมนาคมประกาศยกเว้นให้บรรทุกโดยเรืออื่นได้

(๒) จัดการให้สิ่งของดังกล่าวบรรทุกโดยเรือไทย หรือเรือที่มีสิทธิเช่นเดียวกับเรือไทย จากต่างประเทศมายังประเทศไทย เว้นแต่จะได้รับอนุญาตจากกรมเจ้าท่า ให้บรรทุกสิ่งของนั้น โดยเรืออื่นที่มีใบเรือไทย ซึ่งจะต้องได้รับอนุญาตเช่นนั้นก่อนบรรทุกของลงเรืออื่น หรือเป็นของที่รัฐมนตรีว่าการกระทรวงคมนาคมประกาศยกเว้นให้บรรทุกโดยเรืออื่น

(๓) ในกรณีที่ไม่ปฏิบัติตาม (๑) หรือ (๒) ผู้รับจ้างจะต้องรับผิดชอบตามกฎหมายว่าด้วยการส่งเสริมการพาณิชย์








(๔) กรณีอื่นในทำนองเดียวกับ (๑) (๒) หรือ (๓) ตามที่กำหนดในกฎกระทรวงซึ่งออก

ตามความในกฎหมายว่าด้วยการจัดซื้อจัดจ้างและการบริหารพัสดุภาครัฐ

#### ๑๑. การปรับราคาค่างานก่อสร้าง

การปรับราคาค่างานก่อสร้างตามสูตรการปรับราคาตั้งระบุในข้อ ๑.๕ จะนำมาใช้ในกรณีที่  
ค่างานก่อสร้างลดลงหรือเพิ่มขึ้น โดยวิธีการต่อไปนี้

ตามเงื่อนไข หลักเกณฑ์ สูตรและวิธีคำนวณที่ใช้กับสัญญาแบบปรับราคาได้ตามมติคณะรัฐมนตรี  
เมื่อวันที่ ๒๒ สิงหาคม ๒๕๓๒ เรื่อง การพิจารณาช่วยเหลือผู้ประกอบการอาชีพงานก่อสร้าง ตามหนังสือสำนักเลขาธิการ  
คณะรัฐมนตรี ที่ นร ๐๒๐๓/ว ๑๐๙ ลงวันที่ ๒๔ สิงหาคม ๒๕๓๒

สูตรการปรับราคา (สูตรค่า K) จะต้องคงที่ที่ระดับที่กำหนดไว้ในวันแล้วเสร็จตามที่กำหนดไว้ใน  
สัญญา หรือภายในระยะเวลาที่เทศบาลนครนครศรีธรรมราชได้ขยายออกไป โดยจะใช้สูตรของทางราชการที่ได้ระบุใน  
ข้อ ๑.๕

#### ๑๒. มาตรฐานฝีมือช่าง

เมื่อเทศบาลนครนครศรีธรรมราชได้คัดเลือกผู้ยื่นข้อเสนอรายใดให้เป็นผู้รับจ้างและได้ตกลงจ้าง  
ก่อสร้างตามประกาศนี้แล้ว ผู้ยื่นข้อเสนอจะต้องตกลงว่าในการปฏิบัติงานก่อสร้างดังกล่าว ผู้ยื่นข้อเสนอจะต้องมีและ  
ใช้ผู้ผ่านการทดสอบ มาตรฐานฝีมือช่างหรือผู้ผ่านการทดสอบมาตรฐานฝีมือช่างจาก สถานศึกษาของหน่วยราชการ  
หรือผู้มีวุฒิปริญญา ปวช. ปวส. และปวท. หรือเทียบเท่าจากสถาบันการศึกษาที่ ก.พ. รับรองให้เข้ารับราชการได้ ใน  
อัตราไม่ต่ำกว่าร้อยละ ๑๐ ของแต่ละ สาขาช่างแต่ละต้องมีจำนวนช่างอย่างน้อย ๑ คน ในแต่ละสาขาช่าง ดังต่อไปนี้

๑๒.๑ ช่างก่อสร้าง

๑๒.๒ วิศวกรก่อสร้างอย่างน้อยในระดับภาคี

#### ๑๓. การปฏิบัติตามกฎหมายและระเบียบ

ในระหว่างระยะเวลาการก่อสร้าง ผู้ยื่นข้อเสนอที่ได้รับการคัดเลือกให้เป็นผู้รับจ้างต้องปฏิบัติ  
ตามหลักเกณฑ์ที่กฎหมายและระเบียบได้กำหนดไว้โดยเคร่งครัด

#### ๑๔. การประเมินผลการปฏิบัติงานของผู้ประกอบการ

เทศบาลนครนครศรีธรรมราช สามารถนำผลการปฏิบัติงานแล้วเสร็จตามสัญญาของผู้ยื่นข้อ  
เสนอที่ได้รับการคัดเลือกให้เป็นผู้รับจ้างเพื่อนำมาประเมินผลการปฏิบัติงานของผู้ประกอบการ

ทั้งนี้ หากผู้ยื่นข้อเสนอที่ได้รับการคัดเลือกไม่ผ่านเกณฑ์ที่กำหนดจะถูกระงับการยื่นข้อเสนอหรือ  
ทำสัญญากับเทศบาลนครนครศรีธรรมราช ไว้ชั่วคราว

เทศบาลนครนครศรีธรรมราช

๒๔ มิถุนายน ๒๕๖๕



(นางบังอร บุตรมะรัตยา)

หัวหน้าเจ้าหน้าที่พัสดุ

ตารางแสดงวงเงินงบประมาณที่ได้รับจัดสรรและราคากลางในงานจ้างก่อสร้าง

1. ชื่อโครงการ ก่อสร้างถนน ค.ส.ล. และวางระบายน้ำ ค.ส.ล. ซอยอุไ้ ถนนท่าขนอน.....
2. หน่วยงานเจ้าของโครงการ สำนักงาน เทศบาลนครนครศรีธรรมราช.....
3. วงเงินงบประมาณที่ได้รับจัดสรร..... 672,000.- บาท
4. ลักษณะงาน (โดยสังเขป) ถนน หน้า 0.15 เมตร กว้าง 4.00 เมตร ยาว 82.00 เมตร หรือมีพื้นที่.....  
ไม่น้อยกว่า 328.00 ตารางเมตร และวางระบายน้ำ ค.ส.ล. ภายในกว้าง 0.40 เมตร ยาว 174.00 เมตร.....
5. ราคากลางคำนวณ ณ วันที่ - 6 มิ.ย. 2565 เป็นเงิน 672,000.- บาท
6. บัญชีประมาณการราคากลาง
  - 6.1. แบบแสดงรายการ ปริมาณงานและราคา และการแบ่งวงงาน.....
7. รายชื่อคณะกรรมการกำหนดราคากลาง
  - 7.1 นายธีรนนต์ เมืองดิษฐ์..... ตำแหน่ง หัวหน้าฝ่ายสาธารณสุขปโภค..... ประธานกรรมการ
  - 7.2 นายณราธิป แก้วแกมจันทร์ ตำแหน่ง หัวหน้าฝ่ายวิศวกรรมโยธา..... กรรมการ
  - 7.3 นายสุธีระ รักการ..... ตำแหน่ง วิศวกรโยธาชำนาญการ..... กรรมการ
  - 7.4 นายวนชัย จิระพิบูลย์พันธ์ ตำแหน่ง นายช่างโยธาชำนาญงาน..... กรรมการ
  - 7.5 นายชนานันท์ ชูทอง..... ตำแหน่ง นายช่างโยธาชำนาญงาน..... กรรมการ

แบบแสดงรายการ ปริมาณงานและราคา

ชื่อโครงการ/งานก่อสร้าง ถนน ค.ส.ล.และรางระบายน้ำ ค.ส.ล. ซอยอุไซ่ ถนนท่าขนอน

แบบเลขที่ 48/2565

หน่วยงานเจ้าของโครงการ/งานก่อสร้าง งานวิศวกรรม ฝ่ายวิศวกรรมโยธา สำนักช่างเทศบาลนครนครศรีธรรมราช

รายการเลขที่ 1-3

สถานที่ก่อสร้าง ซอยอุไซ่ ตำบลท่าวัง อำเภอเมือง จังหวัดนครศรีธรรมราช

รายละเอียดโครงการ ก่อสร้าง ถนน ค.ส.ล. หน้า 0.15 เมตร กว้าง 4.00 เมตร ยาว 82.00 เมตร หรือมีพื้นที่ไม่น้อยกว่า 328.00 ตารางเมตร

และรางระบายน้ำ ค.ส.ล. ภายในกว้าง 0.40 เมตร ยาว 174.00 เมตร ตามรูปแบบและรายการเทศบาล

ผู้ประมาณการ นายสุธีระ รักการ วิศวกรโยธาชำนาญการ

เมื่อวันที่ 31 เดือน พฤษภาคม พ.ศ. 2565

หน่วย:บาท

ลำดับที่	รายการ	หน่วย	จำนวน	ราคาต่อหน่วย	ราคาทุน	Factor F	ราคาต่อหน่วย	ราคากลาง
							x FF	
<b>1 งานก่อสร้างประเภทงานทาง</b>								
1.1	งานทรายรองใต้ผิวทางคอนกรีต	ลบ.ม.	16.40	812.75	13,329.10	1.3984	1,136.55	18,639.41
1.2	รอยต่อเพื่อหดตามขวาง(Contraction Joint)	เมตร	32.00	69.77	2,232.64	1.3984	97.57	3,122.12
1.3	รอยต่อเพื่อขยายตามขวาง(Expansion Joint)	เมตร	4.00	69.77	279.08	1.3984	97.57	390.27
1.4	ลวดผูกเหล็กเบอร์ 18	ก.ก.	3.00	61.39	184.17	1.3984	85.85	257.54
1.5	งานไม้แบบ (ค่าแรง)	ตร.ม.	12.00	133.00	1,596.00	1.3984	185.99	2,231.85
1.6	งานไม้แบบ (วัสดุคิด 50%)	ตร.ม.	6.00	575.7	3,454.20	1.3984	805.06	4,830.35
1.7	ไม้ค้ำยัน (วัสดุคิด 30%)	ตร.ม.	2.50	575.7	1,439.25	1.3984	805.06	2,012.65
1.8	ตะปูตอกไม้ขนาด 3 นิ้ว	ก.ก.	3.00	28.14	84.43	1.3984	39.36	118.07
1.9	เหล็ก wiremesh Ø 4 มม. @ 0.20 ม.	ตร.ม.	328.00	32.00	10,496.00	1.3984	44.75	14,677.61
1.10	ผิวทางพอร์ตแลนด์ซีเมนต์คอนกรีตหนา 0.15 เมตร (PORTLAND CEMENT CONCRETE PAVEMENT) (ใช้ตะแกรงเหล็ก)	ตร.ม.	328.00	415.16	136,172.48	1.3984	580.56	190,423.60
1.11	ยางหยอด Joint Sealant	ก.ก.	10.00	55.00	550.00	1.3984	76.91	769.12
1.12	Metal Or Pvc Cap.	ตัว	12.00	5.00	60.00	1.3984	6.99	83.90
1.13	งานชุดรื้อทางหินคลุกพร้อมบดทับ 15 ซม.	ตร.ม.	180.00	14.88	2,678.40	1.3984	20.81	3,745.47
<b>รวมงานก่อสร้างถนน ค.ส.ล</b>					<b>172,555.75</b>	<b>1.3984</b>		<b>241,301.96</b>
<b>2 งานรางระบายน้ำ ค.ส.ล. ความยาวรวม 174.00 เมตร</b>								
2.1	งานดินขุด (EARTH EXCAVATION)	ลบ.ม.	87.00	42.03	3,656.61	1.3984	58.77	5,113.40
2.2	คอนกรีตโครงสร้างรางระบายน้ำ	เมตร	174.00	788.25	137,155.91	1.3984	1,102.29	191,798.83
2.3	คอนกรีตปรับพื้นรางระบายน้ำ (Concrete Lean)	เมตร	174.00	132.89	23,122.12	1.3984	185.83	32,333.97
2.4	งานทรายรองใต้ผิวคอนกรีต	ลบ.ม.	5.40	812.75	4,388.85	1.3984	1,136.55	6,137.37
2.5	เหล็ก Ø 6 มม.	ก.ก.	533.00	32.31	17,221.23	1.3984	45.18	24,082.17

แบบแสดงรายการ ปริมาณงานและราคา

ชื่อโครงการ/งานก่อสร้าง ถนน ค.ส.ล.และรางระบายน้ำ ค.ส.ล. ซอยอุ๊ไข่ ถนนท่าขนอน

แบบเลขที่ 48/2565

หน่วยงานเจ้าของโครงการ/งานก่อสร้าง งานวิศวกรรม ฝ่ายวิศวกรรมโยธา สำนักช่าง เทศบาลนครนครศรีธรรมราช

รายการเลขที่ 1-3

สถานที่ก่อสร้าง ซอยอุ๊ไข่ ตำบลท่าวัง อำเภอเมือง จังหวัดนครศรีธรรมราช

รายละเอียดโครงการ ก่อสร้าง ถนน ค.ส.ล. หน้า 0.15 เมตร กว้าง 4.00 เมตร ยาว 82.00 เมตร หรือมีพื้นที่ไม่น้อยกว่า 328.00 ตารางเมตร

และรางระบายน้ำ ค.ส.ล. ภายในกว้าง 0.40 เมตร ยาว 174.00 เมตร ตามรูปแบบและรายการเทศบาล

ผู้ประมาณการ นายสุธีระ รักการ วิศวกรโยธาชำนาญการ

เมื่อวันที่ 31 เดือน พฤษภาคม พ.ศ. 2565

หน่วย:บาท

ลำดับที่	รายการ	หน่วย	จำนวน	ราคาต่อหน่วย	ราคาทุน	Factor F	ราคาต่อหน่วย	ราคากลาง
							x FF	
2.6	เหล็ก Ø 9 มม.	ก.ก.	812.00	31.16	25,301.92	1.3984	43.57	35,382.20
2.7	ลวดผูกเหล็กเบอร์ 18	ก.ก.	40.00	61.39	2,455.60	1.3984	85.85	3,433.91
2.8	งานไม้แบบ (ค่าแรง)	ตร.ม.	264.00	133.00	35,112.00	1.3984	185.99	49,100.62
2.9	งานไม้แบบ (วัสดุคิด 25%)	ตร.ม.	66.00	575.70	37,996.20	1.3984	805.06	53,133.89
2.10	ไม้ค้ำยัน (วัสดุคิด 25%)	ตร.ม.	30.00	575.70	17,271.00	1.3984	805.06	24,151.77
2.11	ตะปูตอกไม้ขนาด 3 นิ้ว	ก.ก.	66.00	28.14	1,857.49	1.3984	39.36	2,597.51
2.12	ท่อ PVC Ø 2 นิ้วชั้น 8.5 ยาว 4 เมตร ตราท่อน้ำไท	เมตร	53.00	46.73	2,476.69	1.3984	65.35	3,463.40
	รวมงานก่อสร้างรางระบายน้ำ ค.ส.ล				308,015.62	1.3984		430,729.04
	TOTAL				480,571.37	1.3984	TOTAL	672,031.00
	ตัวอักษร (หกแสนเจ็ดหมื่นสองพันบาทถ้วน)				คิดเป็นเงินงบประมาณ			672,000.00

① ผลรวมค่างานต้นทุนงานก่อสร้างทาง	480,571.37
② ผลรวมค่างานต้นทุนงานก่อสร้างสะพานและท่อเหลี่ยม	
③ ผลรวมค่าใช้จ่ายพิเศษตามข้อกำหนดและค่าใช้จ่ายอื่นๆ	
④ ค่า Factor F งานก่อสร้างทาง	1.3984
⑤ ค่า Factor F งานก่อสร้างสะพานและท่อเหลี่ยม	

ระยะเวลาดำเนินการก่อสร้าง 120 วัน

คณะกรรมการกำหนดราคากลางได้ตรวจสอบแล้วเห็นชอบให้ประมาณราคานี้เป็นราคากลาง

ลงชื่อ.....ประธานกรรมการกำหนดราคากลาง

(นายธีรนนต์ เมืองดิษฐ์)

หัวหน้าฝ่ายสาธารณูปโภค

ลงชื่อ.....กรรมการกำหนดราคากลาง

(นายสุธีระ รักการ)

วิศวกรโยธาชำนาญการ

ลงชื่อ.....กรรมการกำหนดราคากลาง

(นายณราธิป แก้วแกมจันทร์)

วิศวกรโยธาชำนาญการ

ลงชื่อ.....กรรมการกำหนดราคากลาง

(นายวนชัย จิระพิบูลย์พันธ์)

นายช่างโยธาชำนาญงาน

ลงชื่อ.....กรรมการกำหนดราคากลาง

(นายชนานันท์ ชูทอง)

นายช่างโยธาชำนาญงาน







# บันทึกข้อความ

ส่วนราชการ เทศบาลนครนครศรีธรรมราช สำนักงานช่าง โทร. ๐ - ๗๕๓๔ - ๒๘๘๐ ต่อ ๑๒๕

ที่ นศ ๕๒๐๐๔/๑๐๗๒

วันที่ ๑๒ พฤษภาคม ๒๕๖๕

เรื่อง ขอส่งแบบและประมาณราคาก่อสร้าง

เรียน หัวหน้าฝ่ายวิศวกรรมโยธา/ผู้อำนวยการสำนักงานช่าง

ตามที่ได้รับมอบหมายให้ข้าพเจ้าประมาณราคางานก่อสร้างถนน ค.ส.ล.และรางระบายน้ำ ค.ส.ล. ซอยอุ๊ไข่ ถนนท่าขนอน สถานที่ก่อสร้างซอยอุ๊ไข่ ตำบลท่าวัง อำเภอเมือง จังหวัดนครศรีธรรมราช บัดนี้การจัดทำรูปแบบก่อสร้างและประมาณราคาแล้วเสร็จเป็นเงินทั้งสิ้น ๖๗๒,๐๐๐.- บาท ตามเอกสารที่แนบมาด้วยนี้ ประกอบด้วย

- แบบแสดงรายการปริมาณงานและราคา และเอกสารประกอบราคากลาง รวมจำนวน ๑๓ แผ่น จำนวน ๑ ชุด

- แบบก่อสร้างก่อสร้างถนน ค.ส.ล. และรางระบายน้ำ ค.ส.ล. ซอยอุ๊ไข่ ถนนท่าขนอน ตามแบบเลขที่ ๔๘/๒๕๖๕ จำนวน ๖ แผ่น จำนวน ๑ ชุด

โดยโครงการข้างต้นให้ใส่สัญญาแบบปรับราคาได้(ค่า K) โดยการใช้สูตร Escalation Factor (K) ในการพิจารณาเพิ่มหรือลดราคาค่างานก่อสร้าง ให้คำนวณตามสูตรดังนี้

$$P = (Po) \times (K)$$

กำหนดให้  
P = ราคาค่างานต่อหน่วยหรือราคาค่างานเป็นงวดที่จะต้องจ่ายให้ผู้รับจ้าง  
Po = ราคาค่างานต่อหน่วยที่ผู้รับจ้างประมูลได้ หรือราคาค่างานเป็นงวดซึ่งระบุไว้ในสัญญาแล้วแต่กรณี  
K = Escalation Factor ที่หักด้วย ๔% เมื่อต้องเพิ่มค่างาน หรือบวกเพิ่ม ๔% เมื่อต้องเรียกค่างานคืน

Escalation Factor (K) หาได้จากสูตร ซึ่งแบ่งตามประเภทและลักษณะงานดังนี้

๑. งานดิน (K) (o-open/t - transfer)

ใช้สูตร  $K = ๐.๓๐ + ๐.๑๐lt/lo + ๐.๔๐Et/Eo + ๐.๒๐Ft/Fo$

๒. งานทาง (K) (o-open/t - transfer)

ใช้สูตร  $K = ๐.๓๐ + ๐.๔๐At/Ao + ๐.๒๐Et/Eo + ๐.๑๐Ft/Fo$

$K = ๐.๓๐ + ๐.๑๐Mt/Mo + ๐.๓๐At/Ao + ๐.๒๐Et/Eo + ๐.๑๐Ft/Fo$

$K = ๐.๓๐ + ๐.๑๐Mt/Mo + ๐.๔๐At/Ao + ๐.๑๐Et/Eo + ๐.๑๐Ft/Fo$

$K = ๐.๓๐ + ๐.๑๐lt/lo + ๐.๓๕Ct/Co + ๐.๑๐Mt/Mo + ๐.๑๕St/So$

$K = ๐.๓๕ + ๐.๒๐lt/lo + ๐.๑๕Ct/Co + ๐.๑๕Mt/Mo + ๐.๑๕St/So$

$K = ๐.๓๐ + ๐.๑๐lt/lo + ๐.๑๕Ct/Co + ๐.๒๐Mt/Mo + ๐.๒๕St/So$

ดัชนีราคาที่ใช้คำนวณตามสูตร

- K = Escalation Factor  
It = ดัชนีราคาผู้บริโภคทั่วไปของประเทศ ในเดือนที่ส่งงานแต่ละงวด  
Io = ดัชนีราคาผู้บริโภคทั่วไปของประเทศ ในเดือนที่ ๒๘ วันก่อนวันยื่นซองประกวดราคา  
Ct = ดัชนีราคาซีเมนต์ ในเดือนที่ส่งงานแต่ละงวด  
Co = ดัชนีราคาซีเมนต์ ในเดือนที่ ๒๘ วันก่อนวันยื่นซองประกวดราคา  
Mt = ดัชนีราคาวัสดุก่อสร้าง (ไม่รวมเหล็กและซีเมนต์) ในเดือนที่ส่งงานแต่ละงวด  
Mo = ดัชนีราคาวัสดุก่อสร้าง (ไม่รวมเหล็กและซีเมนต์) ในเดือนที่ ๒๘ วันก่อนวันยื่นซองประกวดราคา  
St = ดัชนีราคาเหล็ก ในเดือนที่ส่งงานแต่ละงวด  
So = ดัชนีราคาเหล็ก ในเดือนที่ ๒๘ วันก่อนวันยื่นซองประกวดราคา  
At = ดัชนีราคาแอสฟัลท์ ในเดือนที่ส่งงานแต่ละงวด  
Ao = ดัชนีราคาแอสฟัลท์ ในเดือนที่ ๒๘ วันก่อนวันยื่นซองประกวดราคา  
Ft = ดัชนีราคาน้ำมันดีเซลหมุนเร็ว ในเดือนที่ส่งงานแต่ละงวด  
Fo = ดัชนีราคาน้ำมันดีเซลหมุนเร็ว ในเดือนที่ ๒๘ วันก่อนวันยื่นซองประกวดราคา

จึงเรียนมาเพื่อโปรดพิจารณา พร้อมลงนามในแบบก่อสร้างและส่งมอบให้หน่วยงานที่เกี่ยวข้องเพื่อดำเนินการต่อไป

(นายสุธีระ รักการ)  
วิศวกรโยธาชำนาญการ

เรียน ปลัดเทศบาล

- ให้แสดงในรูปที่ K ตามรูป

(นายดิเรกฤทธิ์ ทักษะกาญจน์)


ผู้อำนวยการสำนักช่าง

เห็นชอบ

(นายฉัตรชัย อรุณสุวรรณกร)

รองนายกเทศมนตรี ปฏิบัติราชการแทน

นายกเทศมนตรีนครนครศรีธรรมราช

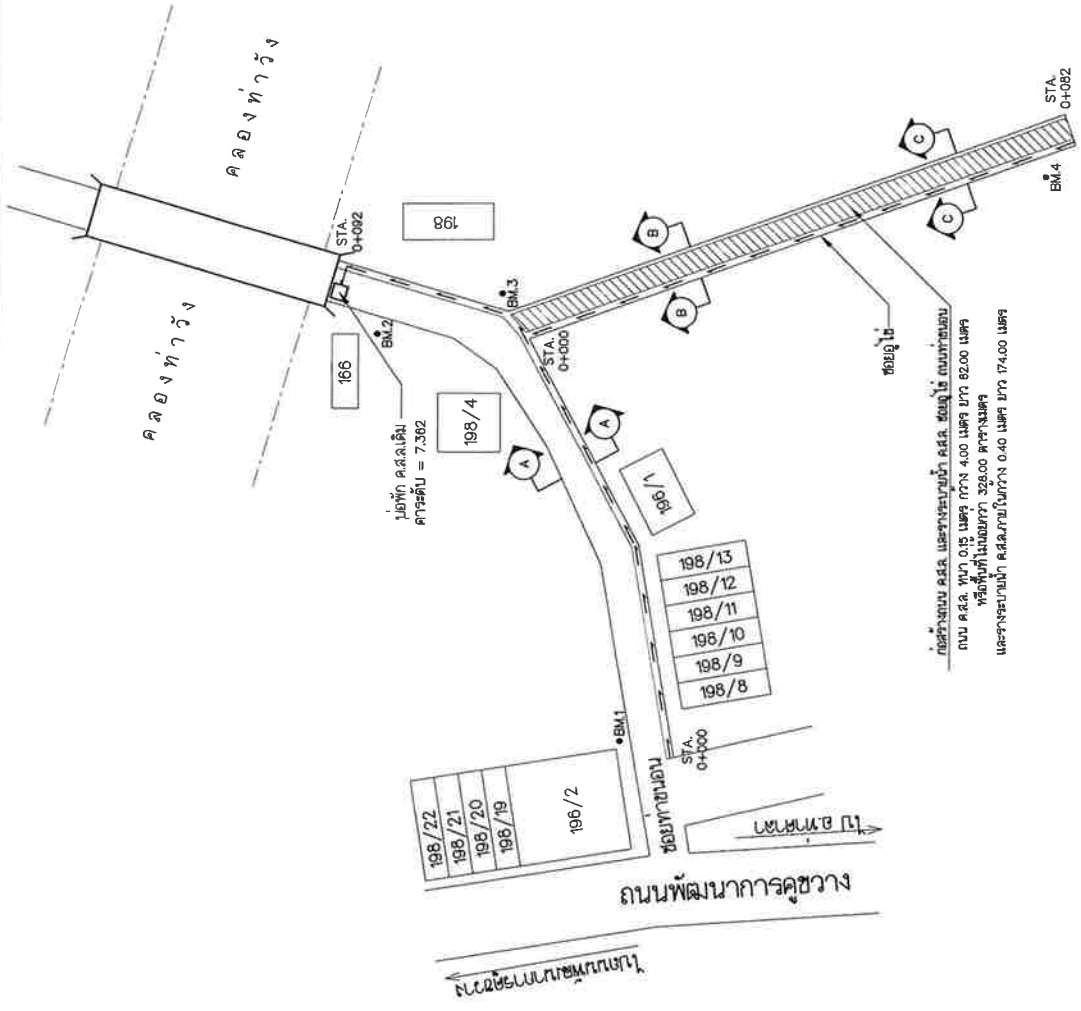

**หมายเหตุ**

- กรอถอยสร้าง ความกว้าง ยาว ไม่ได้ตามแบบแปลนให้ถือเป็นเกณฑ์ หรือหักลดเงิน ตามที่ก่อสร้างจริง หรือหาพื้นที่ส่วนที่ต่อเชื่อมก่อสร้างเพิ่มเติม
- ปัญหาและอุปสรรคใดๆ ที่เกิดขึ้นจากการก่อสร้าง ให้เป็นหน้าที่ความรับผิดชอบของผู้รับจ้างประการ
- ทรายหรือกรวดที่บรรจุในบ่อหรือถังที่แอสฟัลท์หรือคอนกรีตไปแล้ว จะต้องใช้เครื่องวัด (FIBER) ตียางแอสฟัลท์ในบ่อหรือถังบรรจุทรายหรือน้ำ หินใช้เครื่องจักรวัดโดยตรง
- การตัดไม้เพื่อก่อสร้างระบบน้ำให้ใช้แรงงานคนเป็นหลัก หากใช้รถตัดต้องมีขนาดเครื่องยนต์ไม่เกิน 85 แรงม้า ขนาดความจุของถังไม่เกิน 0.40 ลบ.ม. หรือรถตัดที่มีขนาดแรงม้าไม่เกิน 76 แรงม้า ขนาดความจุของถังไม่เกิน 0.40 ลบ.ม.
- ระบุในใบการก่อสร้าง ส่วนการปรับเปลี่ยนแปลง ได้ตามความเหมาะสม โดยอยู่ในดุลพินิจของกรรมการตรวจการจ้างและช่างควบคุมงาน


- BM1 = 10.000 เมตร (เสาไฟฟ้า)
- BM2 = 10.117 เมตร (เสาไฟฟ้า)
- BM3 = 10.000 เมตร (เสาไฟฟ้า)
- BM4 = 10.205 เมตร (เสาไฟฟ้า)

**ข้อกำหนดงานจ้างก่อสร้าง**


- ผู้รับจ้างต้องใช้วัสดุประเภทวัสดุหรือครุภัณฑ์ที่จะใช้ในงานก่อสร้าง เป็นวัสดุที่ผลิตภายในประเทศโดยต้องใช้ไม่น้อยกว่าร้อยละ 60
- ซ่อมมูลค่าที่ตัดที่จะใช้ในงานก่อสร้างทั้งหมดตามสัญญา
- และผู้รับจ้างต้องชี้ เหนือที่ผลิตภายในประเทศไม่น้อยกว่าร้อยละ 90
- ซ่อมปริมาณวัสดุที่ต้องใช้ทั้งหมดตามสัญญา โดยต้องจัดทำแผนการที่ใช้วัสดุที่ผลิตในประเทศและแผนการใช้เหล็กที่ผลิตภายในประเทศ
- เสนอผู้จ้างภายใน 90 วันนับถัดจากวันลงนามในสัญญา
- ตามแบบเอกสารที่กำหนด

เทศบาลนครศรีธรรมราช		แบบเลขที่ 48/2555
ผู้สำรวจ	สำรวจ	2 0 / 11 09 - 25 55
ช่างเทคนิค	สำรวจ	2 0 / 11 09 - 25 55
ช่างเขียนแบบ	เขียนแบบ	2 0 / 11 09 - 25 55
สถาปนิก	ออกแบบ	2 0 / 11 09 - 25 55
วิศวกร	คำนวณ	2 0 / 11 09 - 25 55
หัวหน้าหน่วยงานวิศวกรรมโยธา	ตรวจ	2 0 / 11 09 - 25 55
หัวหน้าส่วนควบคุมการก่อสร้าง	ตรวจ	2 0 / 11 09 - 25 55
ผู้ชำนาญการสามัญช่าง	ตรวจ	2 0 / 11 09 - 25 55
ปลัดเทศบาล	เห็นชอบ	3 0 / 11 09 - 25 55
นายกเทศมนตรี	อนุมัติ	3 0 / 11 09 - 25 55

มาตราส่วน 1/750

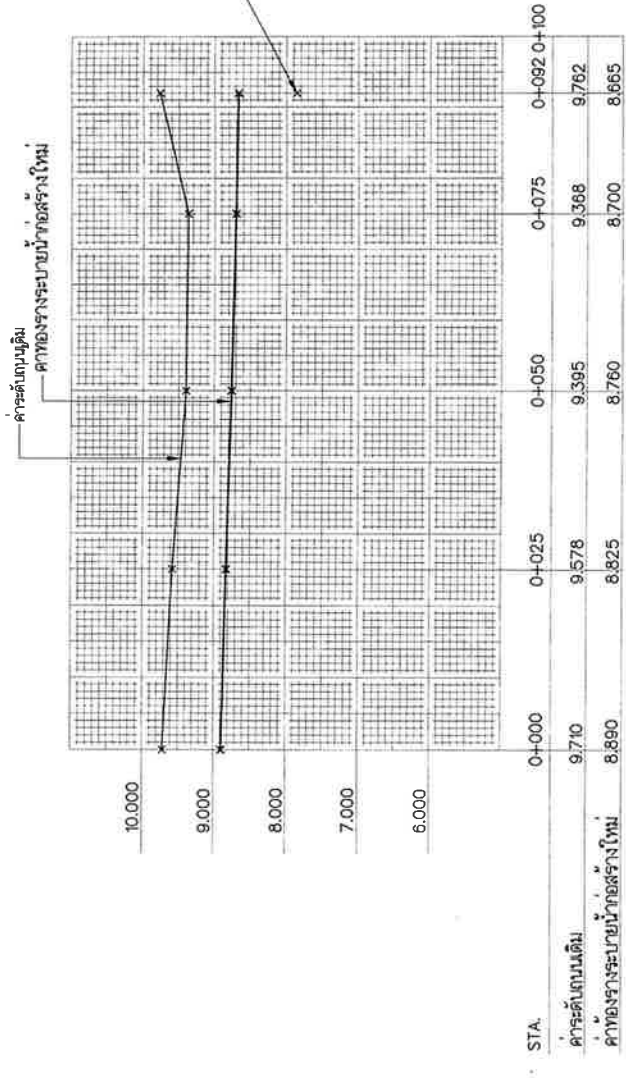


**ค่าระดับงานก่อสร้างกระบาน้ำ ค.ส.ล. ถนนท่าขนอน**  
มาตราส่วน 1:750

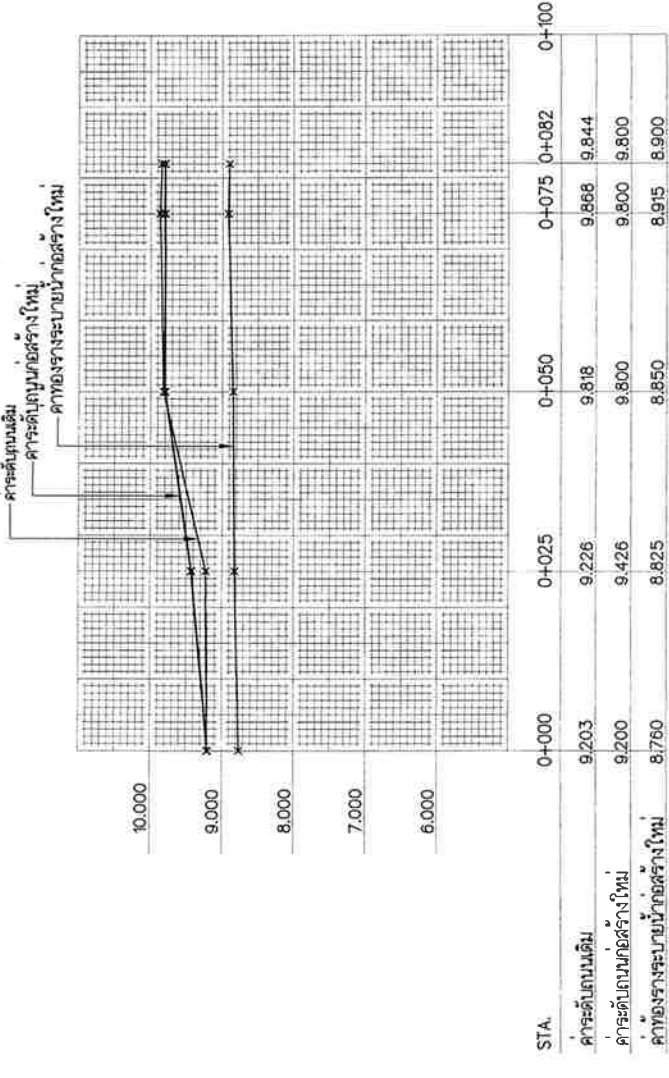

**ค่าระดับงานก่อสร้างถนน ค.ส.ล. และแรงกระบาน้ำ ค.ส.ล. ซอยอยู่**  
มาตราส่วน 1:750

แบบเลขที่ 48/2565	
จำนวนแผ่น	2
จำนวน	8
<b>เทศบาลนครศรีธรรมราช</b>	
แบบ :	ก่อสร้างถนน ค.ส.ล. และแรงกระบาน้ำ ค.ส.ล. ซอยอยู่ ถนนท่าขนอน
ช่างสำรวจ	สำรวจ
ช่างออกแบบ	สำรวจ
ช่างเขียนแบบ	เขียนแบบ
สถาปนิก	ออกแบบ
วิศวกร	คำนวณ
หัวหน้าหน่วยงานวิศวกรรมโยธา	ตรวจ
ผอ.ส่วนควบคุมการก่อสร้าง	ตรวจ
ผู้ควบคุมการก่อสร้าง	ตรวจ
อธิบดีเขต	เห็นชอบ
นายกเทศมนตรี	อนุมัติ


ความกว้างตามแบบแปลน

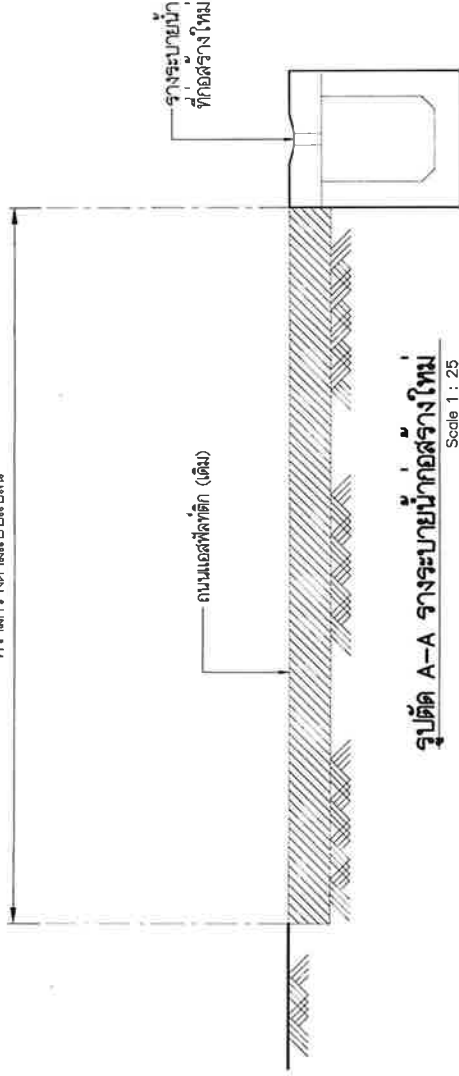

รูปตัด A-A รางระบายน้ำก่อสร้างใหม่

Scale 1 : 25

ความกว้างตามแบบแปลน

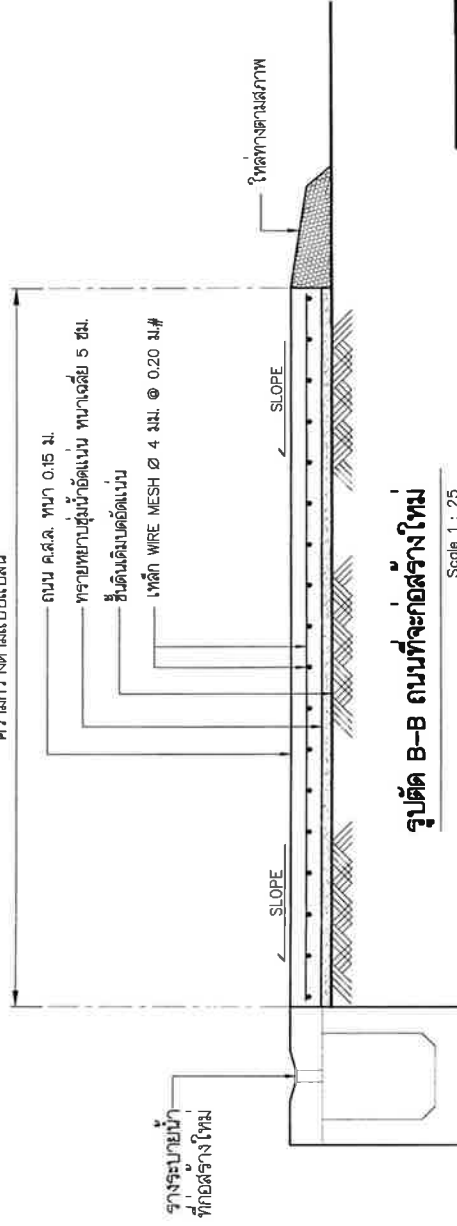

รูปตัด B-B ถนนที่จะก่อสร้างใหม่

Scale 1 : 25




เทศบาลนครนครศรีธรรมราช



แบบ	จำนวนแผ่น	แบบเลขที่
ช่างสำรวจ	2	0 2110 2566
ช่างตัด	2	0 2110 2566
ช่างเขียนแบบ	2	0 2110 2566
สถาปนิก	2	0 2110 2566
วิศวกร	2	0 2110 2566
มีส่วนร่วมควบคุมการก่อสร้าง	2	0 2110 2566
ผู้ควบคุมการสำนักช่าง	2	0 2110 2566
ปลัดเทศบาล	2	0 2110 2566
นายกเทศมนตรี	2	0 2110 2566

หมายเหตุ


- คอนกรีตผสมเสร็จ ฐานราก 320 กก./ตร.ม.
- และรูปทรงกระบอก 280 กก./ตร.ม.

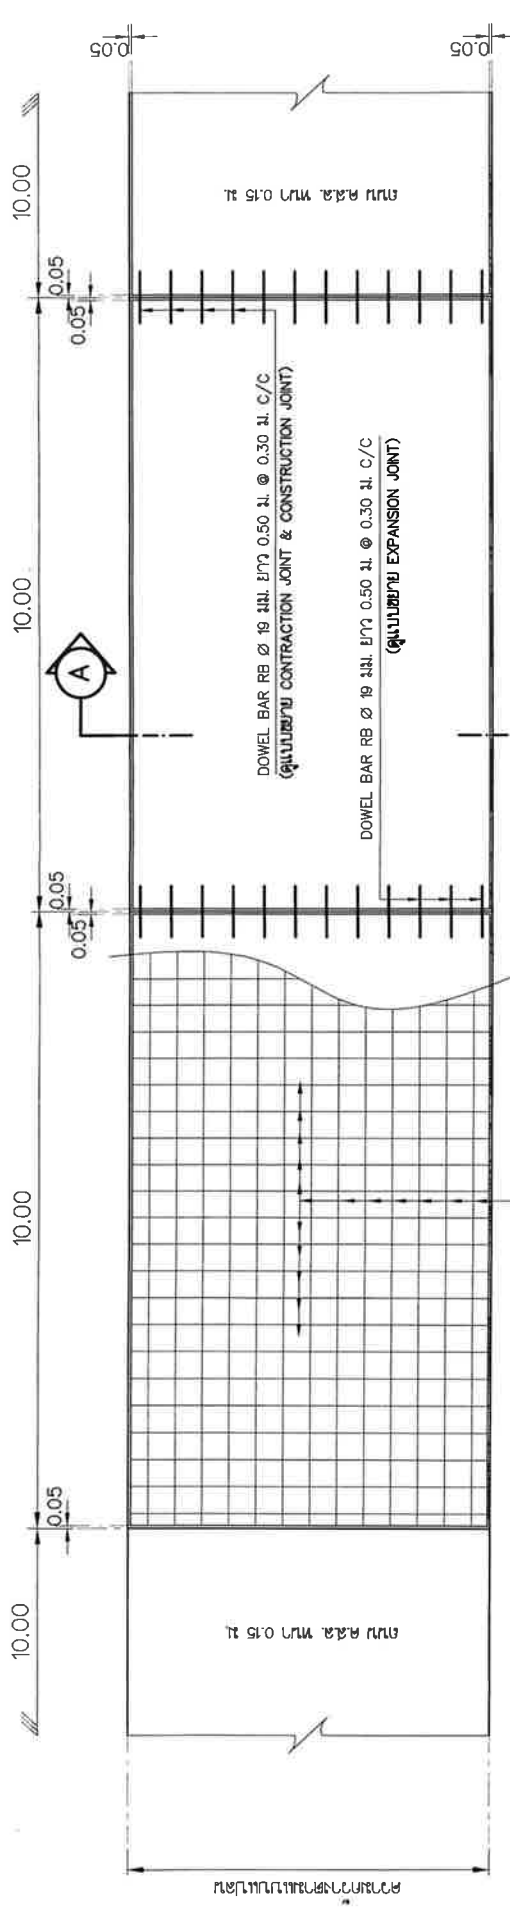


แบบแปลนขยายถนน ค.ส.ล.  
Scale 1 : 50

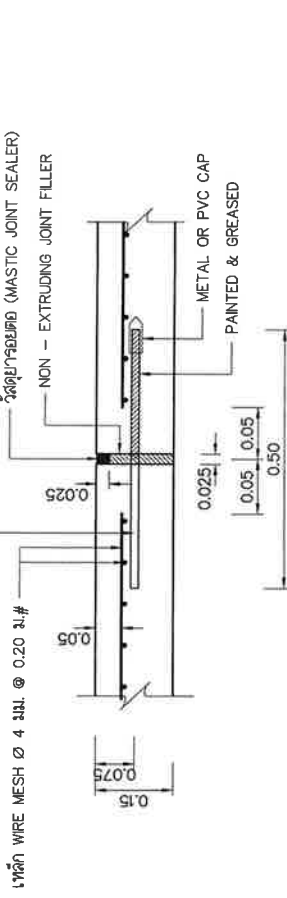

แบบขยายรอยต่อ EXPANSION JOINT  
ทุกระยะไม่เกิน 100 ม.  
Scale 1 : 10

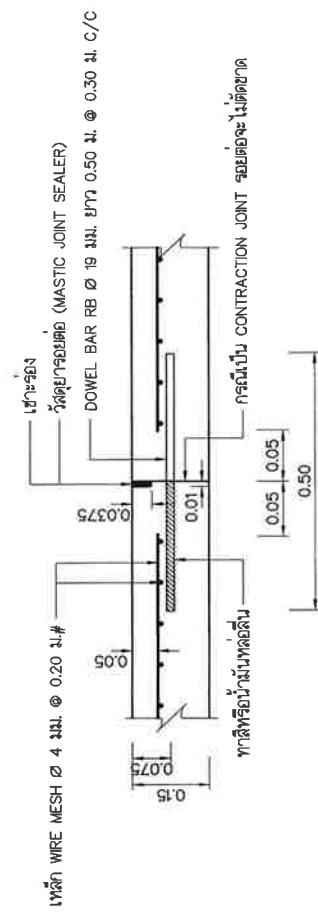


แบบขยายรอยต่อ CONTRACTION JOINT และ CONTRACTION JOINT  
ทุกระยะไม่เกิน 10 ม.  
Scale 1 : 10

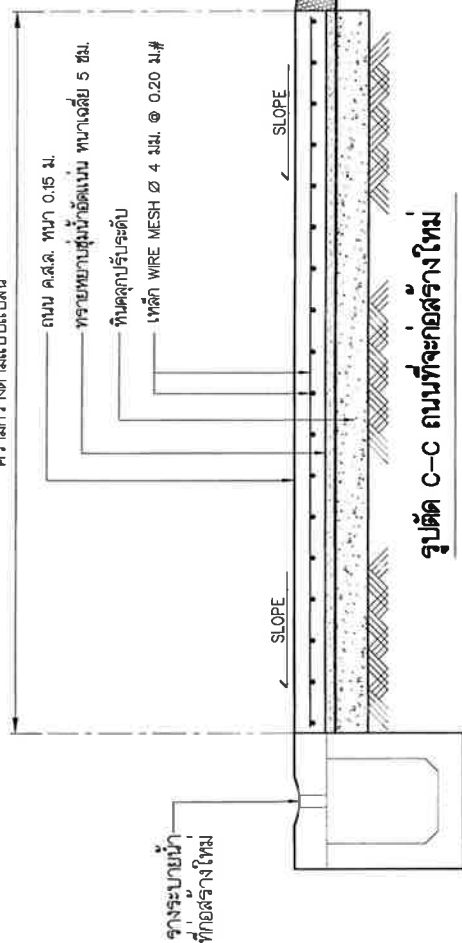

รูปตัด C-C ถนนที่จะก่อสร้างใหม่  
Scale 1 : 10



หมายเหตุ  
- คอนกรีตเสริมเหล็ก อุณหภูมิ 300 กก./ตร.ม.  
และรูปทรงระลอก 200 กก./ตร.ม.

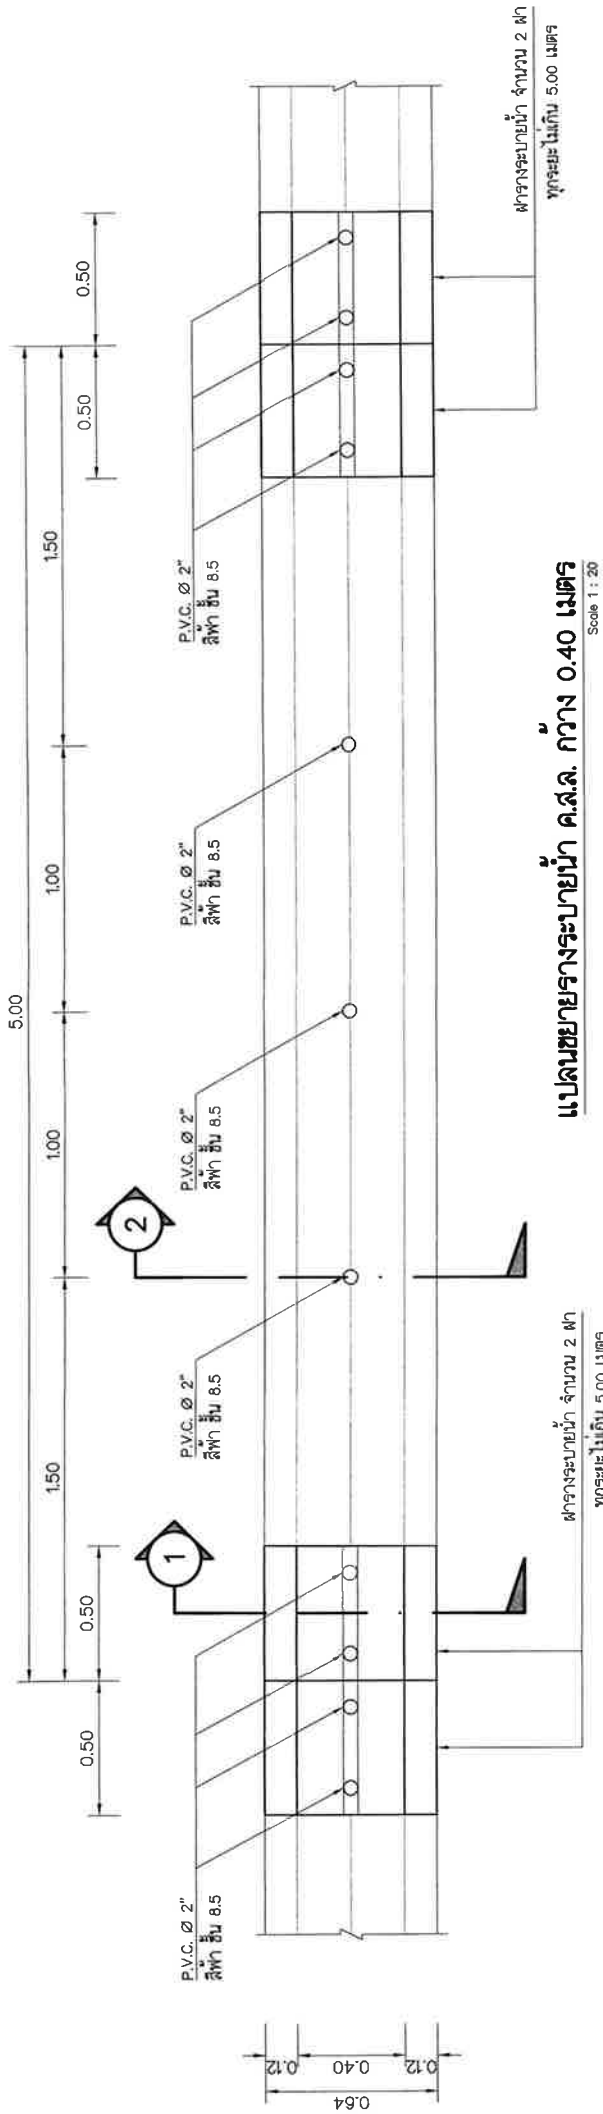


**แปลนขยายรางระบายน้ำ ค.ส.ล. กว้าง 0.40 เมตร**  
Scale 1 : 20

ห่างจากระบายน้ำ จำนวน 2 ผ่า  
ทุกระยะ ไม่นเกิน 5.00 เมตร

ห่างจากระบายน้ำ จำนวน 2 ผ่า  
ทุกระยะ ไม่นเกิน 5.00 เมตร

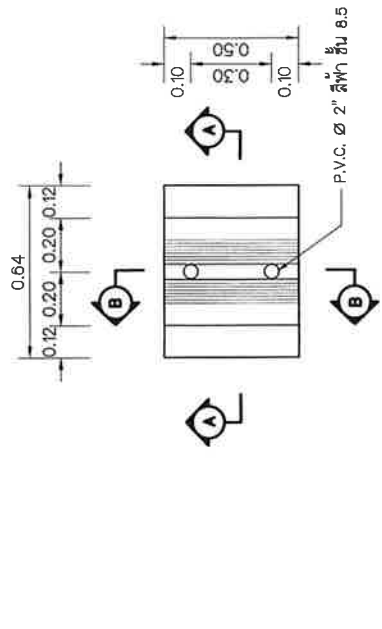

**แปลนฝารางระบายน้ำ**  
Scale 1 : 20

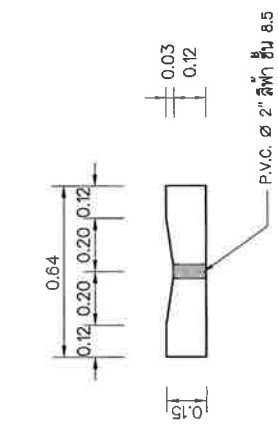

**รูปตัด A-A**  
Scale 1 : 20


**รูปตัด B-B**  
Scale 1 : 20

ช่างสำรวจ	CH		2-0 พ.ค./2565
ช่างเขต	CH		2-0 พ.ค./2565
ช่างเขียนแบบ	CH		2-0 พ.ค./2565
สถาปนิก	CH	2	2-3 พ.ค./2565
วิศวกร	CH		2-4 พ.ค./2565
หัวหน้าสำนักงานวิศวกรรมโยธา	CH		2-4 พ.ค./2565
ผอ.ส่วนควบคุมอาคารก่อสร้าง	CH		2-6 พ.ค./2565
ผู้อำนวยการสำนักช่าง	CH		2-6 พ.ค./2565
ปลัดเทศบาล	CH		3-0 พ.ค./2565
นายกเทศมนตรี	CH		3-0 พ.ค./2565


**หมายเหตุขงรางระบายน้ำ ค.ส.ล.**

- ระยะ D = ความลึกของรางระบายน้ำจากระดับขอบบ่ราง ถึงระดับท้องจากตามค่า PROFILE
- คอนกรีตโครงสร้าง ใช้คอนกรีตผสมเสร็จ อุณหภูมิ 240 กก./ตร.ม.
- คอนกรีตหยาบ ใช้คอนกรีตผสมเสร็จ อุณหภูมิ 180 กก./ตร.ม.




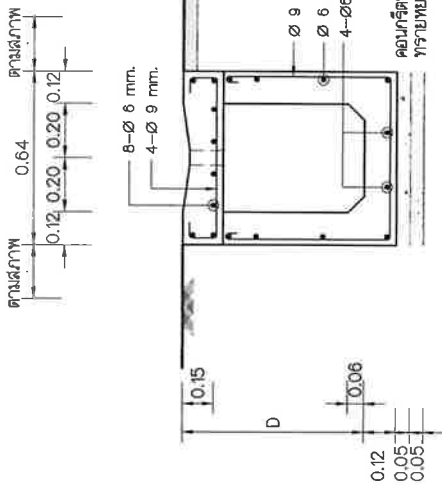


**รูปตัด 1**  
Scale 1 : 20

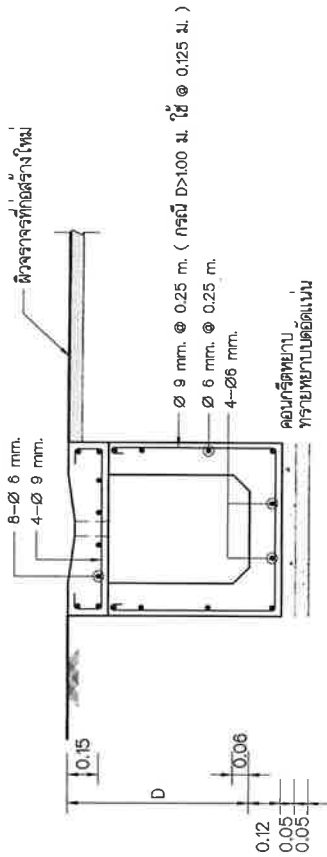

**รูปตัด 2**  
Scale 1 : 20

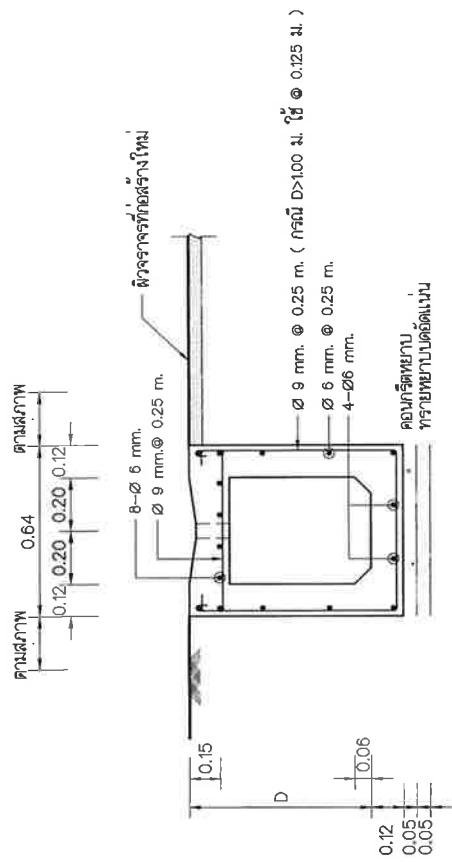

**รูปตัด 2**  
Scale 1 : 20

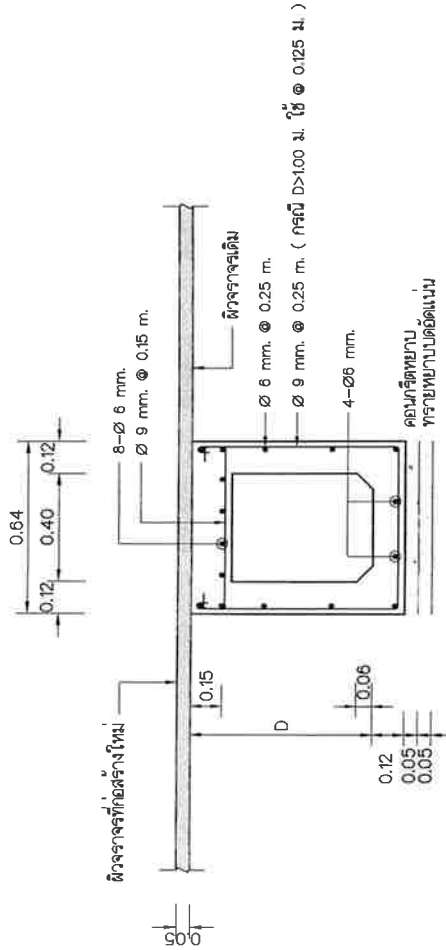

**รูปตัดกรณีลดถมน**  
Scale 1 : 20

**หมายเหตุงานประปาหน้า ค.ส.ล.**

- ระยะ D = ความลึกของรางระบายน้ำจากระดับขอบรางถึงระดับท้องรางตามค่า PROFILE
- คอนกรีตโครงสร้าง ใช้คอนกรีตผสมเสร็จ ลูกบาศก์ 240 กก./ตร.ซม.
- คอนกรีตหยาบ ใช้คอนกรีตผสมเสร็จ ลูกบาศก์ 180 กก./ตร.ซม.



**เทศบาลนครศรีธรรมราช**

แบบ : ก่อสร้างถนน ค.ส.ล. และรางระบายน้ำ ค.ส.ล.  
ซอยใหม่ ถนนท่าขนอน

ตำแหน่ง	แบบเลขที่ 48/2565	
	จำนวนแบบ	8
ช่างสำรวจ	OK	20 พ.ค. 2565
ช่างสถาปนิก	OK	20 พ.ค. 2565
ช่างเขียนแบบ	OK	20 พ.ค. 2565
สถาปนิก	OK	23 พ.ค. 2565
วิศวกร	OK	24 พ.ค. 2565
หัวหน้างานวิศวกรรมโยธา	OK	24 พ.ค. 2565
ผอ.ส่วนควบคุมการก่อสร้าง	OK	26 พ.ค. 2565
ผู้อำนวยการสำนักช่าง	OK	26 พ.ค. 2565
ปลัดเทศบาล	OK	30 พ.ค. 2565
นายกเทศมนตรี	OK	30 พ.ค. 2565

## หลักเกณฑ์การให้ข่าวสารเกี่ยวกับงานก่อสร้าง

ผู้รับจ้างจะต้องติดแผ่นป้ายแสดงรายละเอียดเกี่ยวกับงานก่อสร้างไว้ ณ บริเวณสถานที่ก่อสร้างไว้ ณ จุดเริ่มต้น และจุดสิ้นสุดงานก่อสร้างอย่างน้อย 2 จุด ดังมีรายละเอียดต่อไปนี้

1. กรณีอยู่ในระหว่างการดำเนินการก่อสร้าง ให้มีรายละเอียดดังนี้

1.1 เทศบาลนครนครศรีธรรมราช เจ้าของโครงการ

สำนักงานเทศบาลนครนครศรีธรรมราช ถนนราชดำเนิน ตำบลคลัง

อำเภอเมือง จังหวัดนครศรีธรรมราช โทร. 0-7580-9571

พร้อมดวงตราเจ้าของโครงการ

1.2 ประเภทและชนิดของสิ่งก่อสร้าง

1.3 ปริมาณงานก่อสร้าง

1.4 ชื่อ ที่อยู่ ผู้รับจ้าง พร้อมหมายเลขโทรศัพท์

1.5 ระยะเวลาเริ่มต้น และระยะเวลาสิ้นสุด

1.6 วงเงินค่าก่อสร้าง และแหล่งเงินที่ก่อสร้าง

1.7 ชื่อเจ้าหน้าที่ผู้ควบคุมงาน พร้อมหมายเลขโทรศัพท์

1.8 ก่อสร้างด้วยเงินงบประมาณรายจ่ายประจำปีงบประมาณ 2565

จำนวน.....บาท

2. กรณีดำเนินการก่อสร้างแล้วเสร็จ ให้ติดตั้งแผ่นป้ายแสดงรายละเอียดเกี่ยวกับงานก่อสร้างซึ่งมีลักษณะคงทนถาวร โดยมีรายละเอียดดังนี้

2.1 เทศบาลนครนครศรีธรรมราช เจ้าของโครงการ

2.2 ประเภทและชนิดของสิ่งก่อสร้าง

2.3 ปีงบประมาณที่ทำการก่อสร้าง

2.4 วงเงินค่าก่อสร้าง และแหล่งเงินที่ก่อสร้าง

\*\*\*\*\*

ตารางการจัดทำแผนการใช้วัสดุที่ผลิตภายในประเทศ

โครงการ .....

รายการวัสดุหรือครุภัณฑ์ที่ใช้ในโครงการ  
แผนการใช้วัสดุที่ผลิตภายในประเทศ

ลำดับ	รายการ	หน่วย	ปริมาณ	ราคาต่อหน่วย (บาท)	เป็นเงิน (รวม)	วัสดุ ในประเทศ	วัสดุ ต่างประเทศ
๑	ปูนซีเมนต์						
๒	กระเบื้อง						
๓	ผ้าเพดาน						
๔	หลอดไฟ						
๕	คอมไฟ						
รวม					xxx	xxx	xxx
อัตรา (ร้อยละ)					๑๐๐	๗๐	๓๐

ลงชื่อ ..... (คู่สัญญาฝ่ายผู้รับจ้าง)  
( )

## ตารางการจัดทำแผนการใช้เหล็กที่ผลิตภายในประเทศ

โครงการ .....

รายการพัสดุหรือครุภัณฑ์ที่ใช้ในโครงการ  
แผนการใช้เหล็กที่ผลิตภายในประเทศ  
ปริมาณเหล็กทั้งโครงการ xxx (ตัน)

ลำดับ	รายการ	หน่วย	ปริมาณ	เหล็ก ในประเทศ	เหล็ก ต่างประเทศ
๑	เหล็กเส้น	ตัน			
๒	เหล็กข้ออ	ตัน			
๓	เหล็กเส้นกรม	ตัน			
๔					
๕					
รวม			xxx	xxx	xxx
อัตรา (ร้อยละ)			๑๐๐	๙๐	๑๐

ลงชื่อ ..... (คู่สัญญาฝ่ายผู้รับจ้าง)  
( )